


BARQUILLA DE PINARES

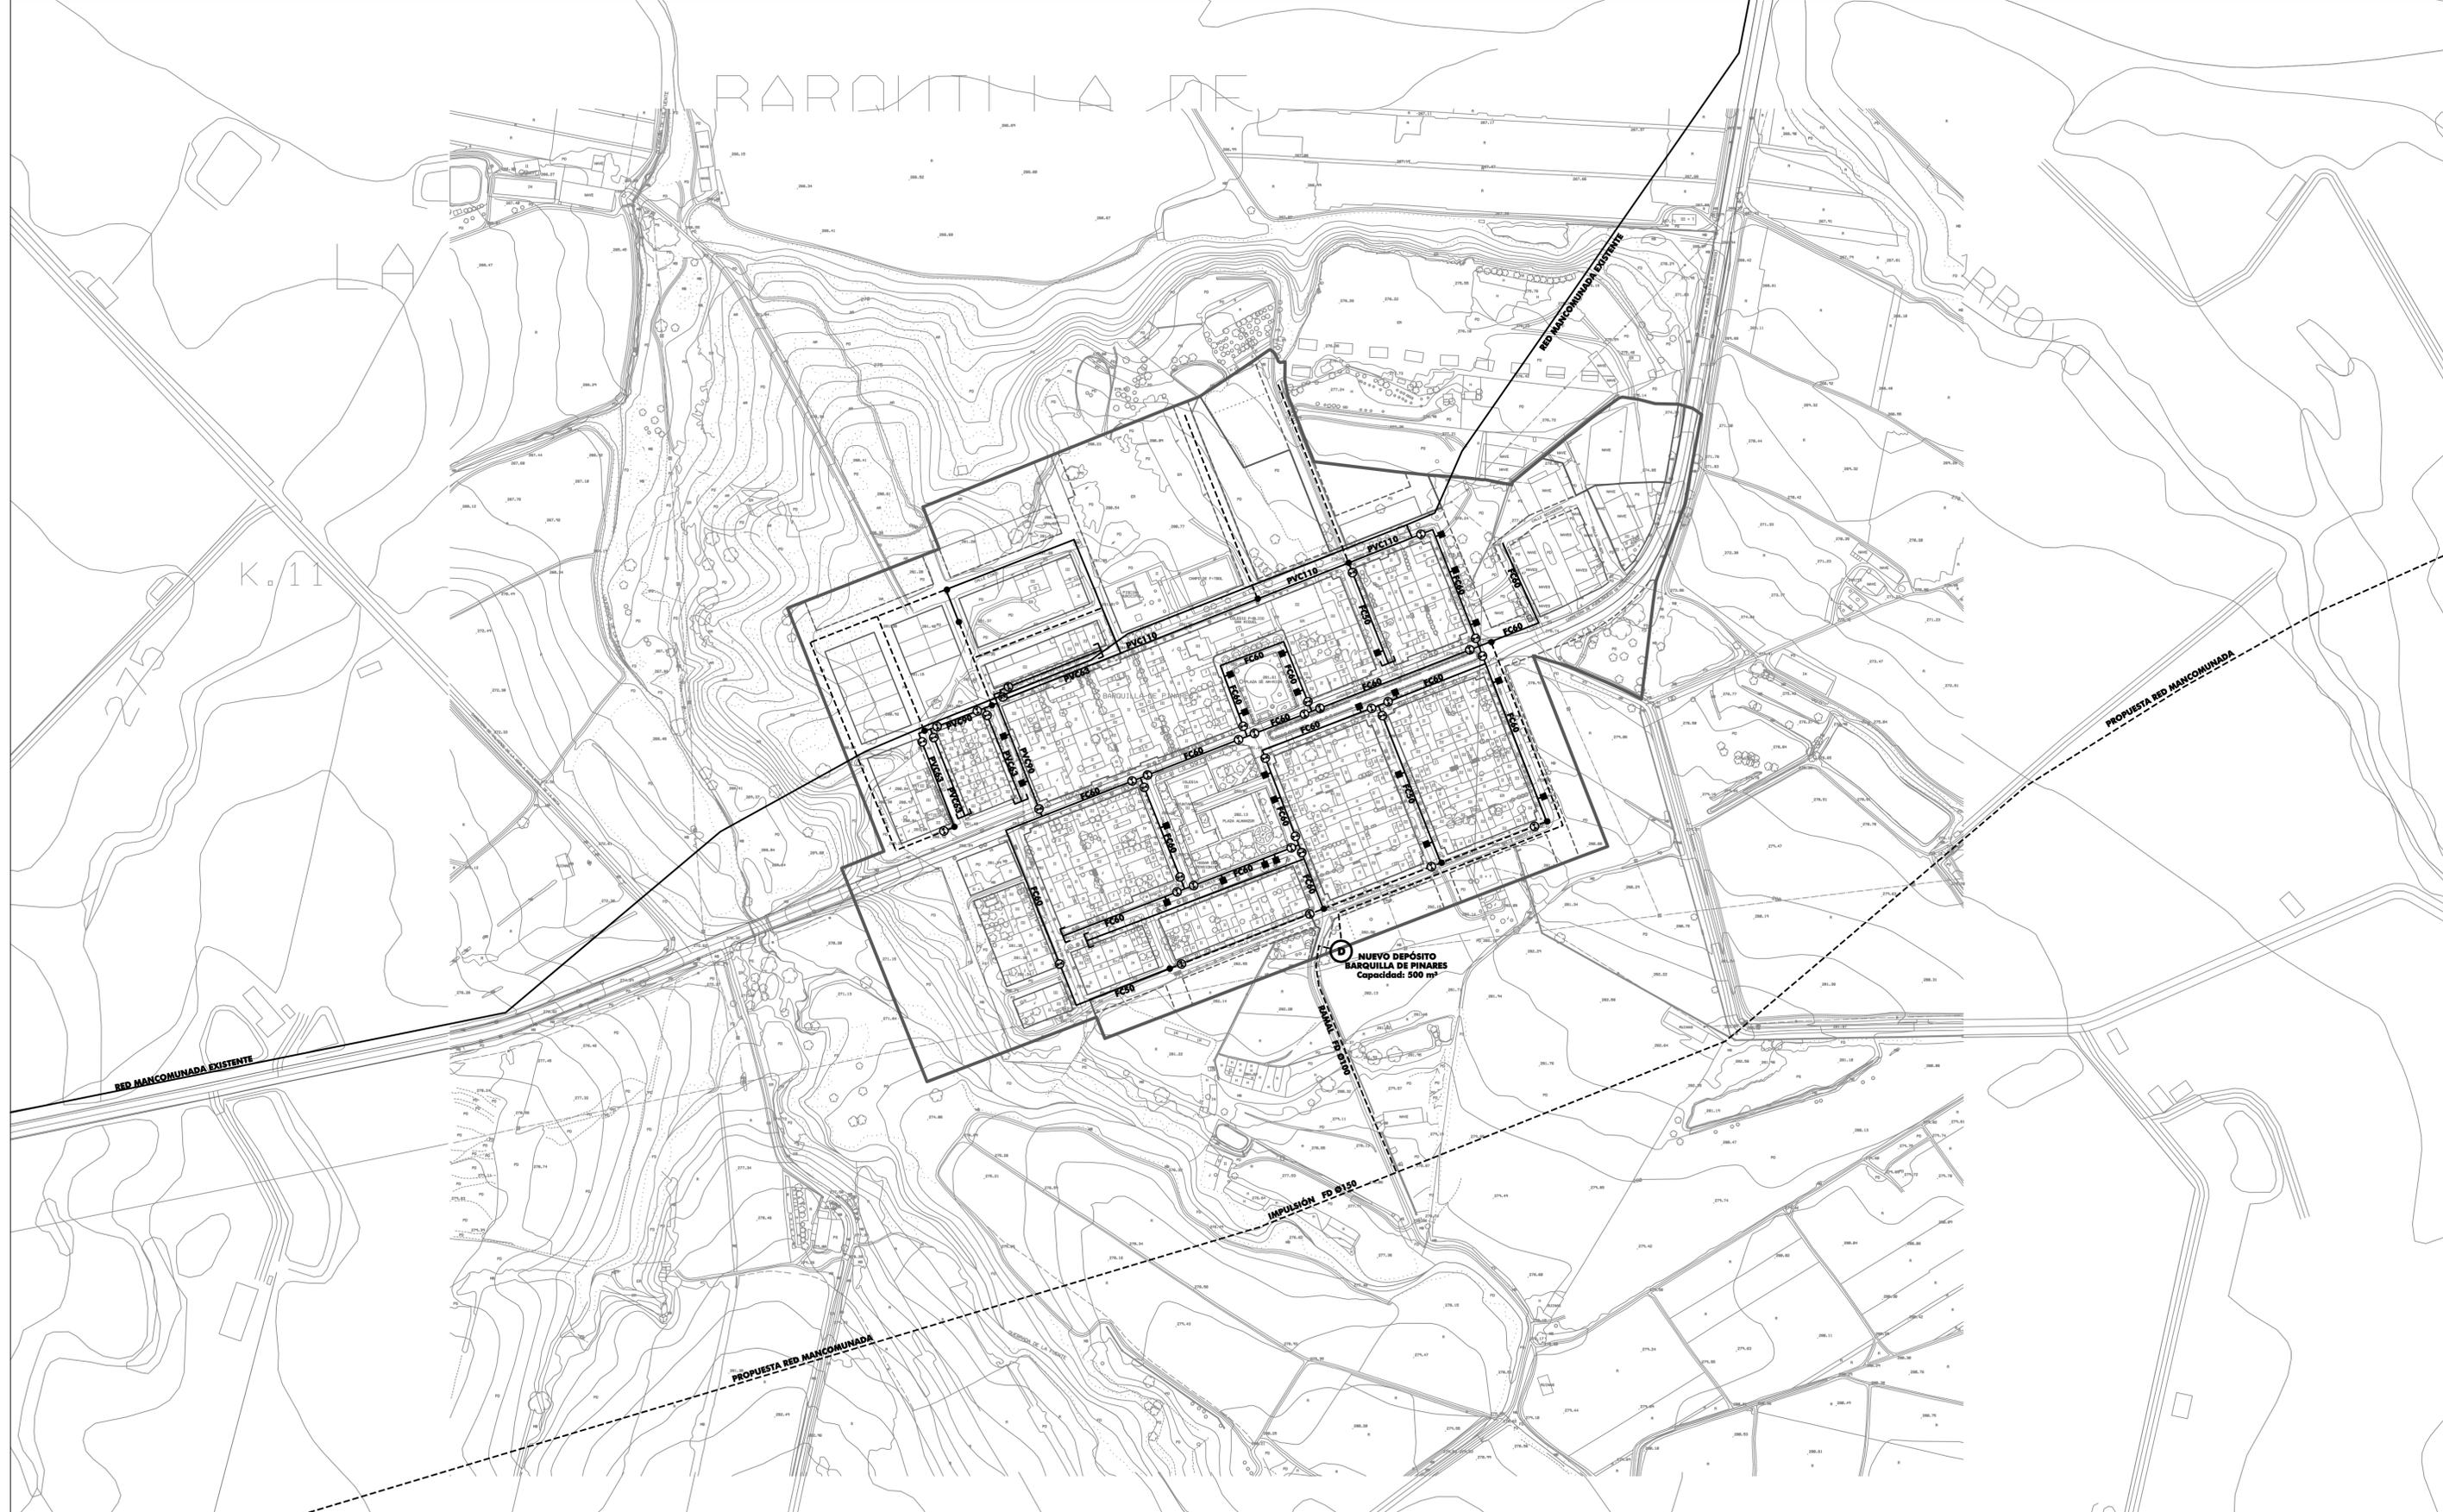

| RED DE ABASTECIMIENTO DE AGUA | |
|-------------------------------|-----------------------------------|
| ---- | RED PROYECTADA DE ABASTECIMIENTO |
| — | TUBERÍA DE DISTRIBUCIÓN EXISTENTE |
| — — | BOCA DE RIEGO |
| — — | BRIDA |
| ⊕ | VÁLVULA DE COMPUERTA |
| P.V.C. Ø60 | MATERIAL / DIÁMETRO DE TUBERÍA |

GRÁFICO DE DISTRIBUCIÓN DE HOJAS

Equipo Redactor:
r u e d a y v e g a RUEDA Y VEGA ASOCIADOS, S.L.P.
 Jesús Rueda - Ángeles Vega, arquitectos
 www.ruedavega.com

Base Cartográfica:
 Fecha de Redacción: **OCTUBRE 2013**
 mod. **MAYO 2014**

Planos de Aprobación Inicial

PLAN GENERAL MUNICIPAL DE TALAYUELA CÁCERES

PLANO:
OD-2g
ORDENACIÓN DETALLADA
 INFRAESTRUCTURAS:
 RED DE ABASTECIMIENTO DE AGUA
 Núcleo: Barquilla de Pinares

ESCALA: 1:2.000

GOBIERNO DE EXTREMADURA