



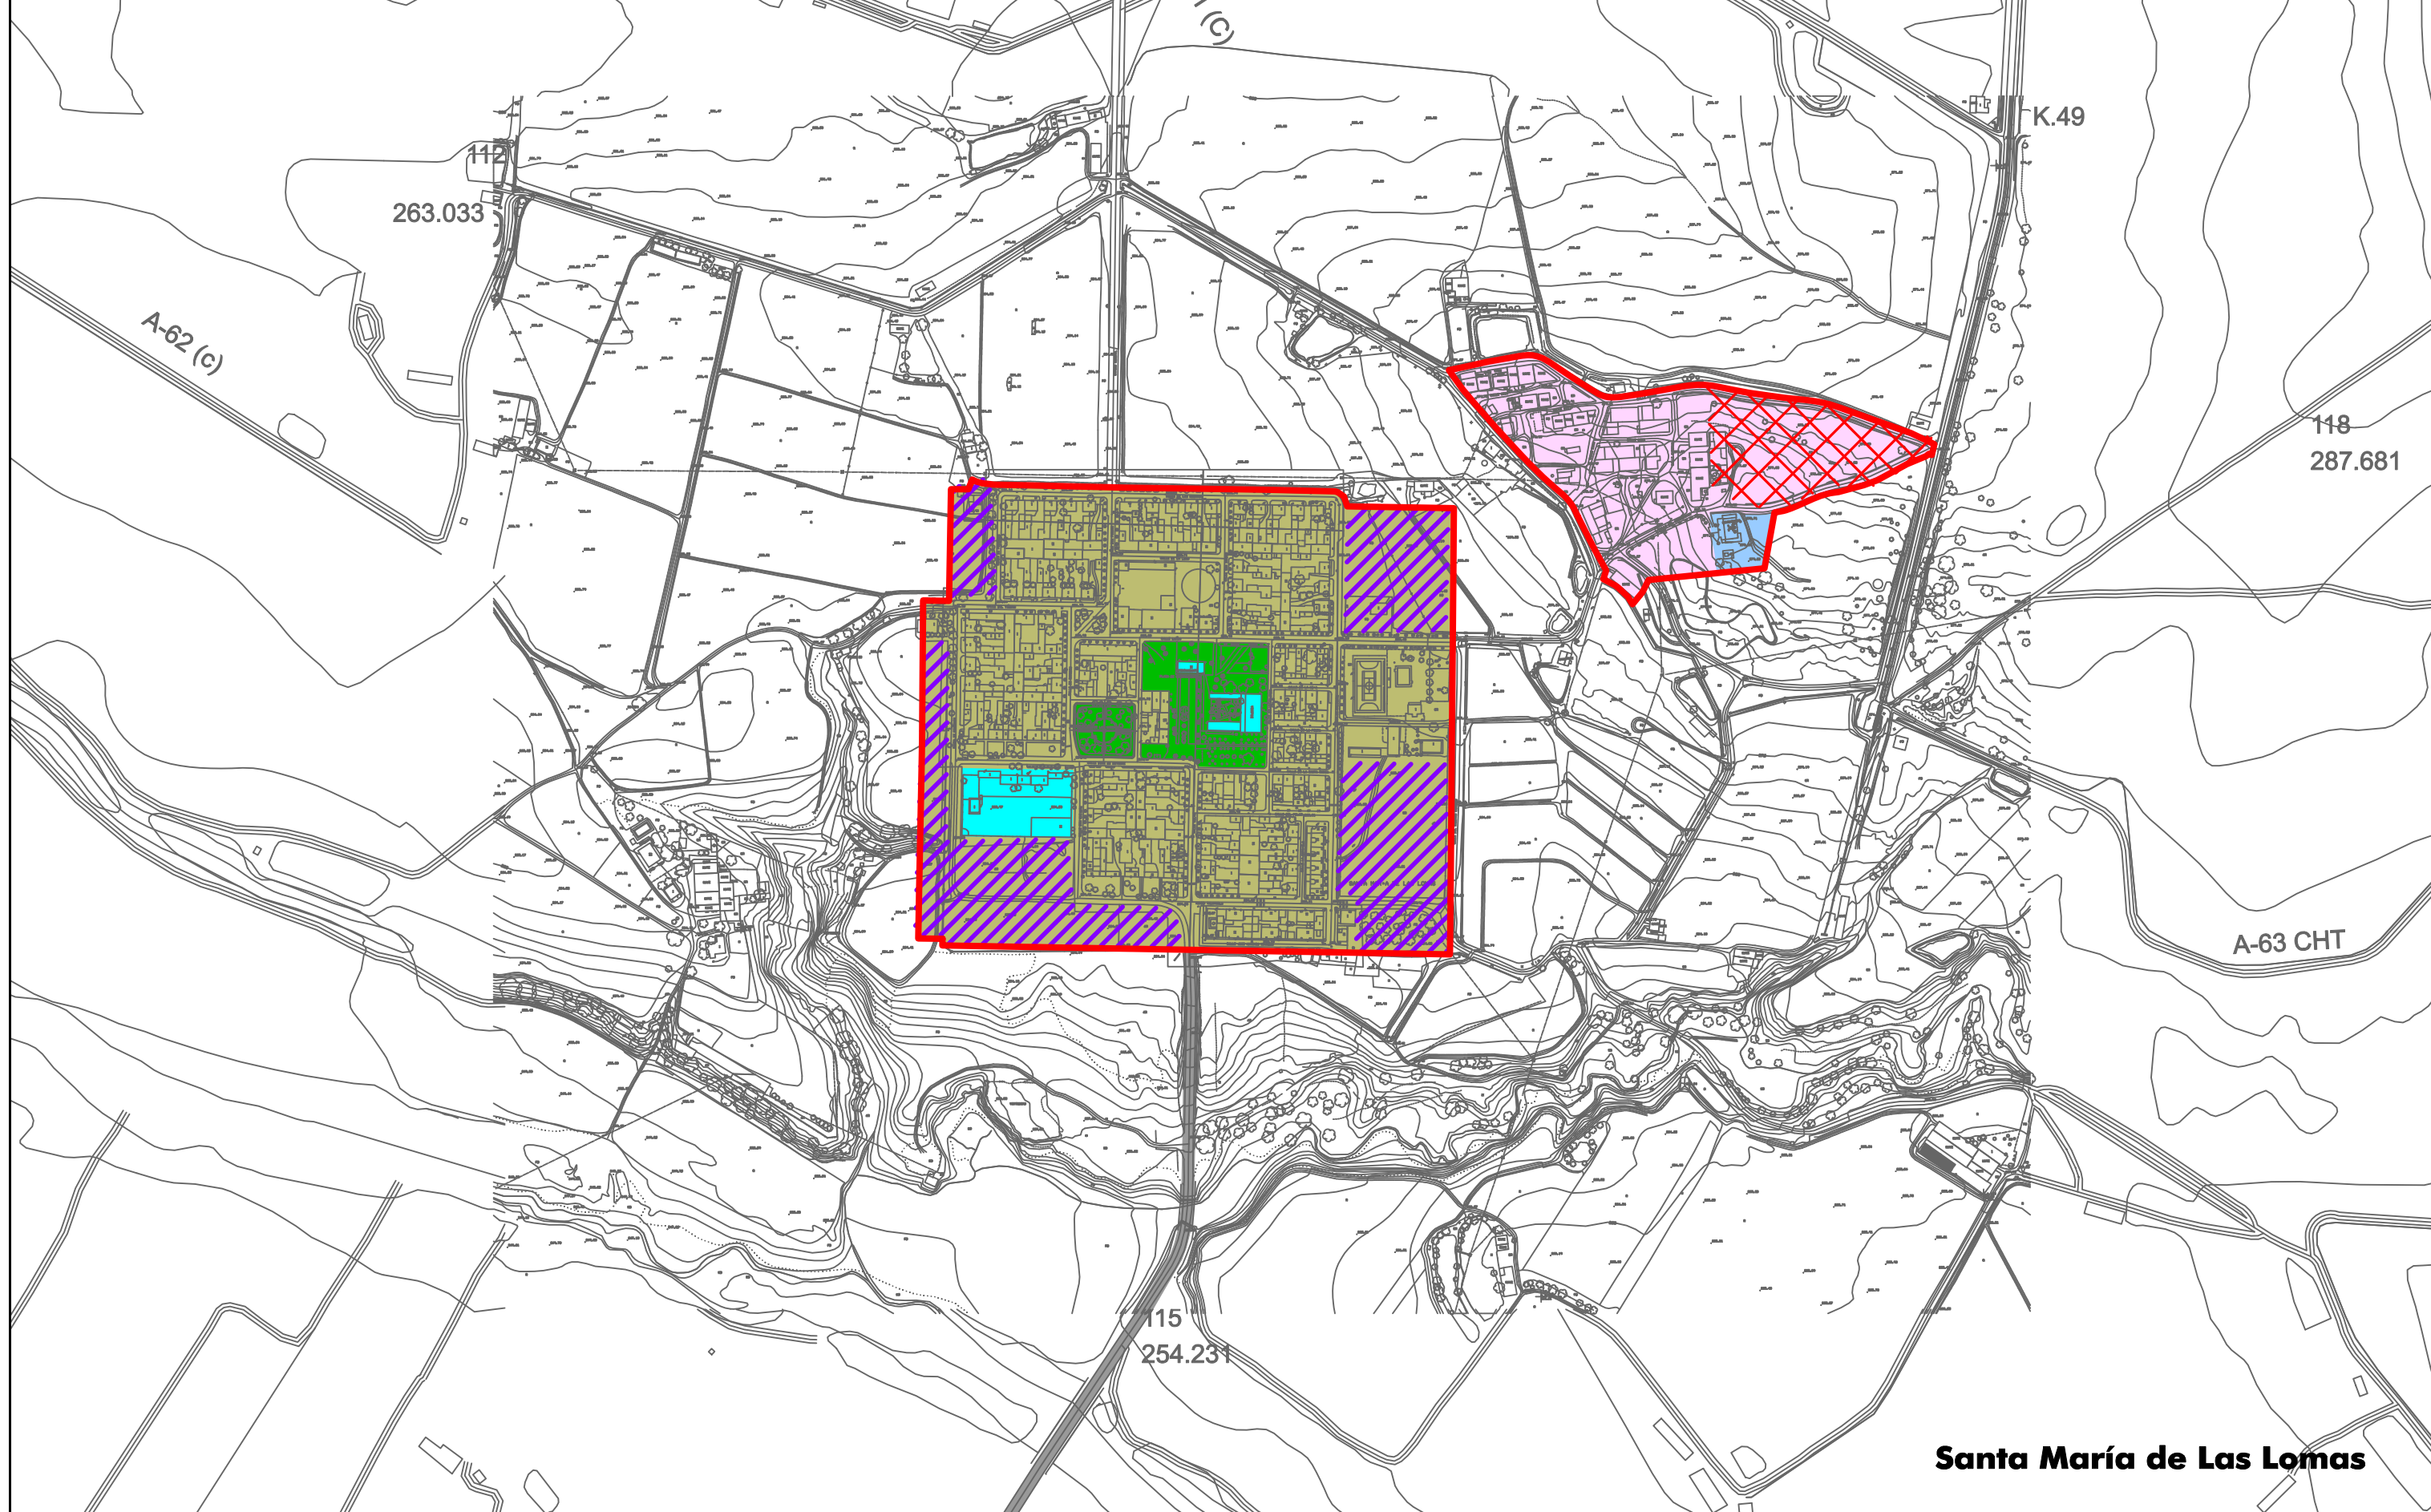


Santa María de Las Lomas

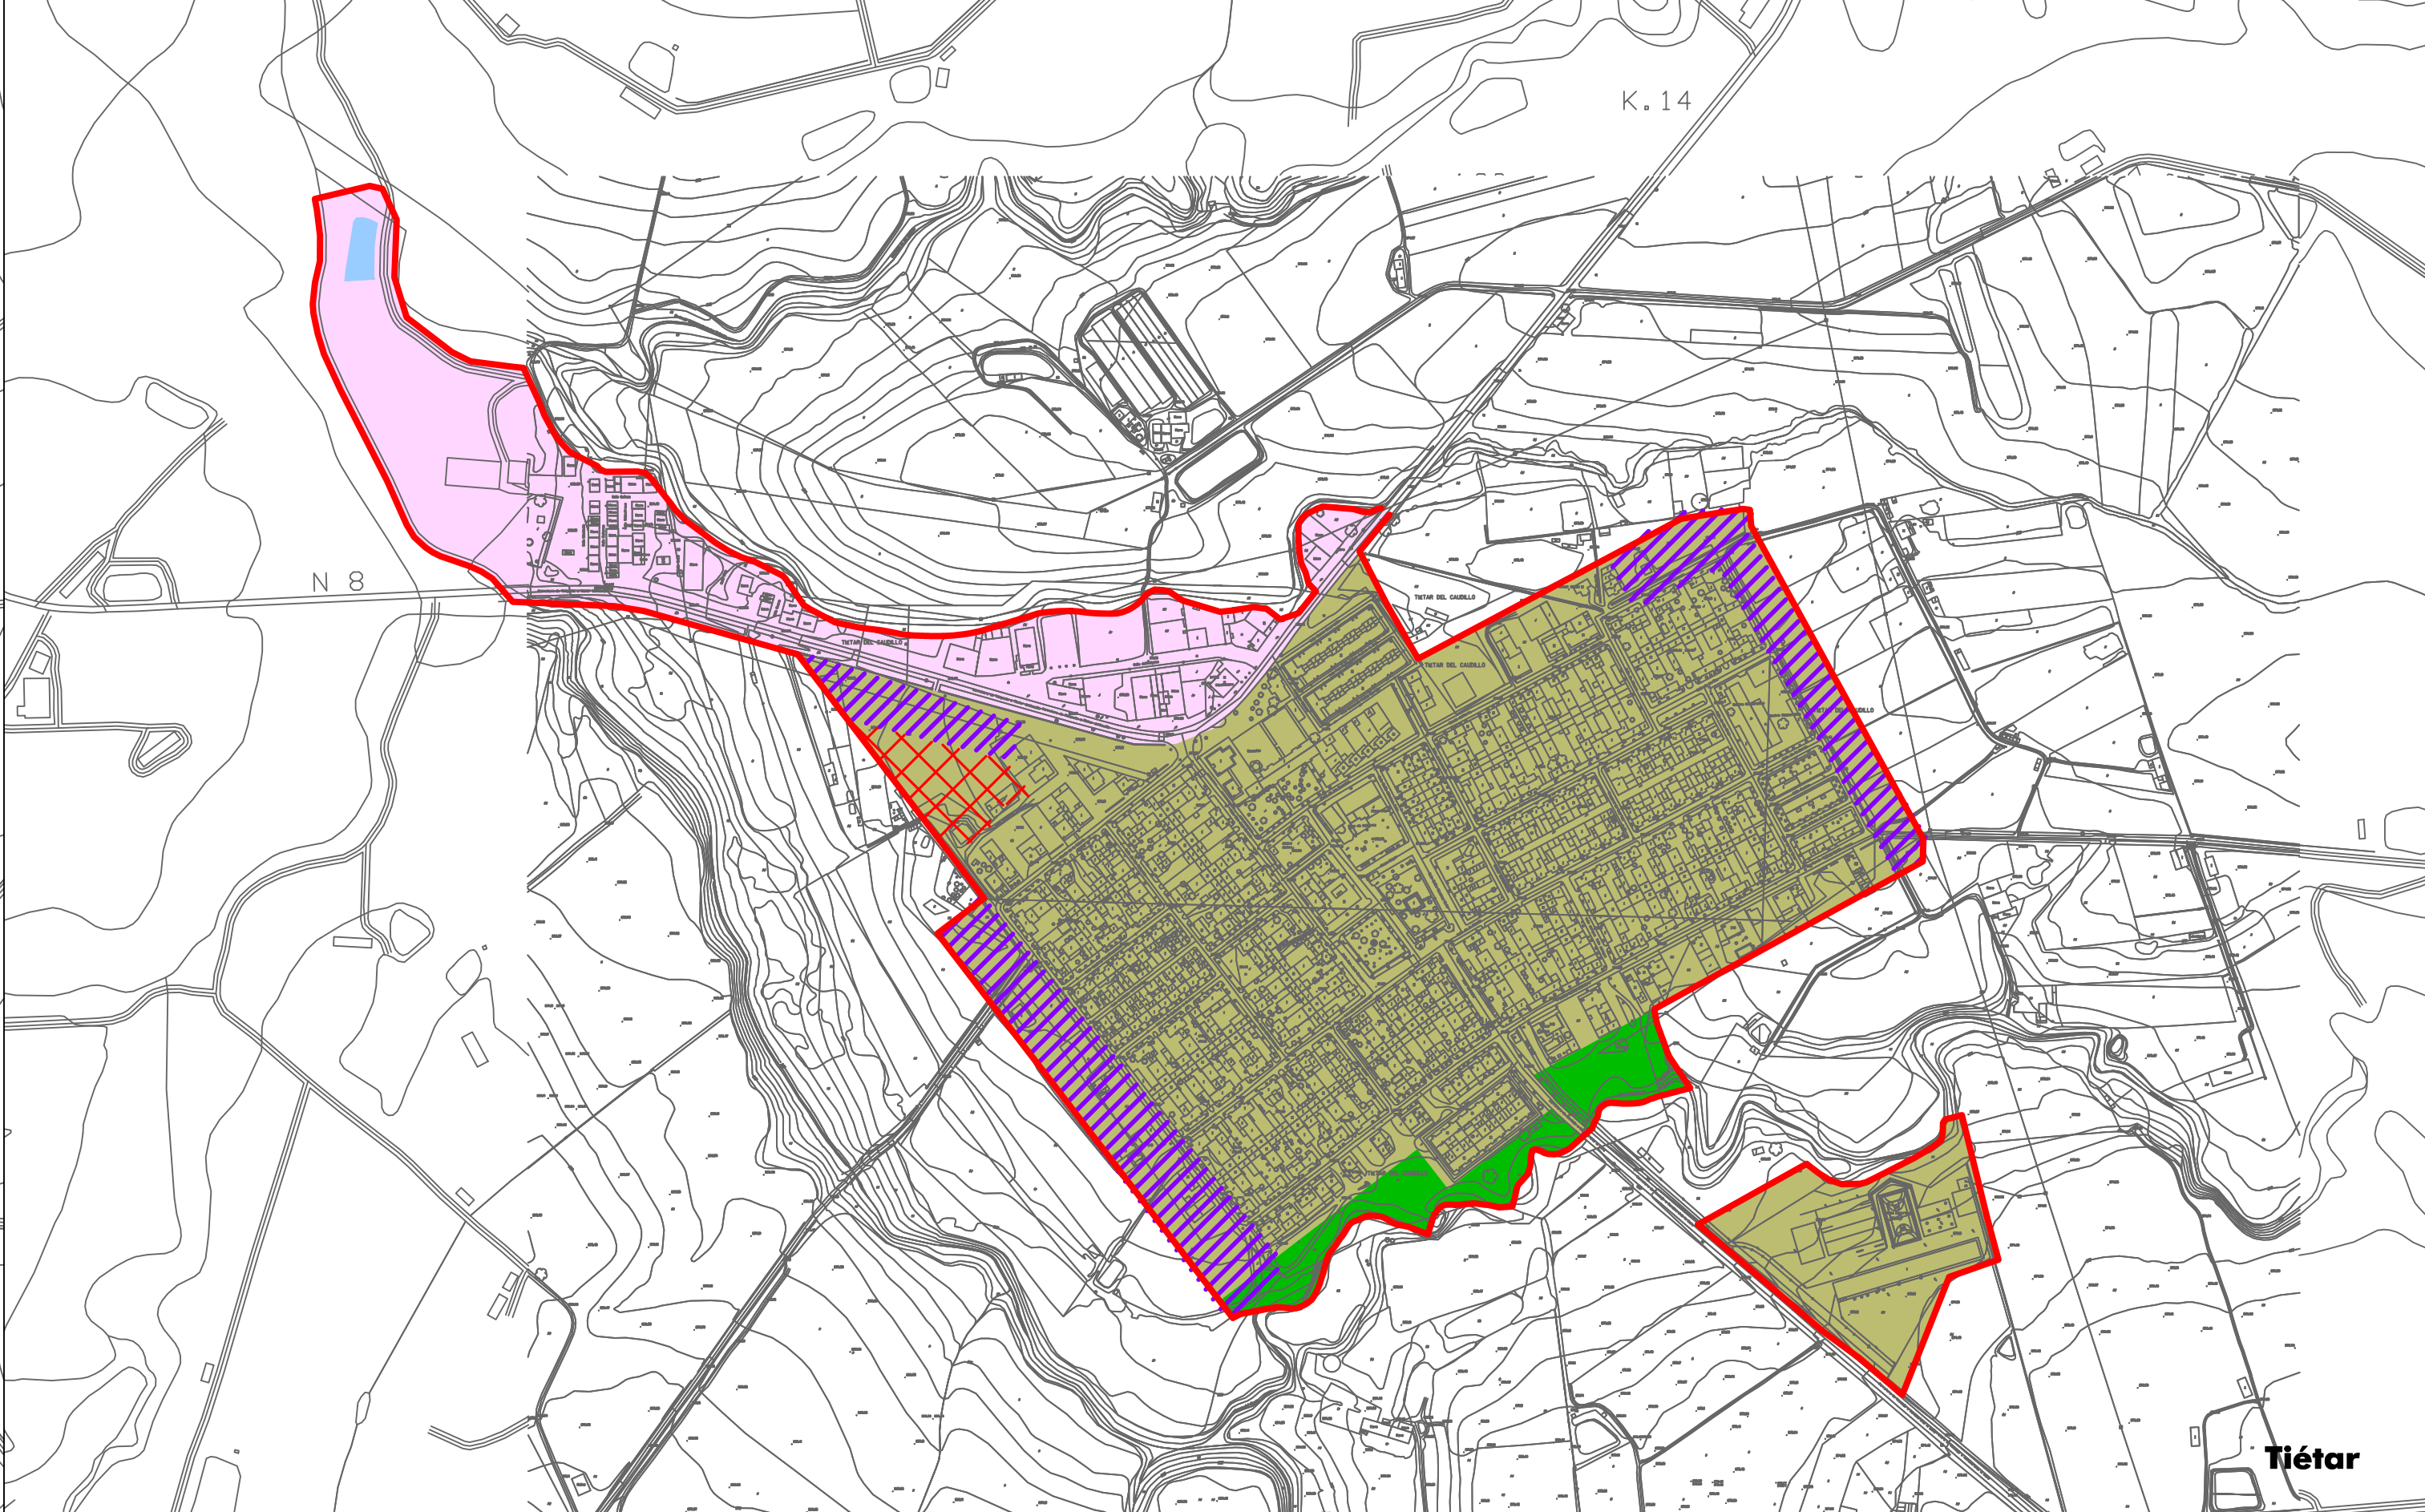

Tiétar



Barquilla de Pinares

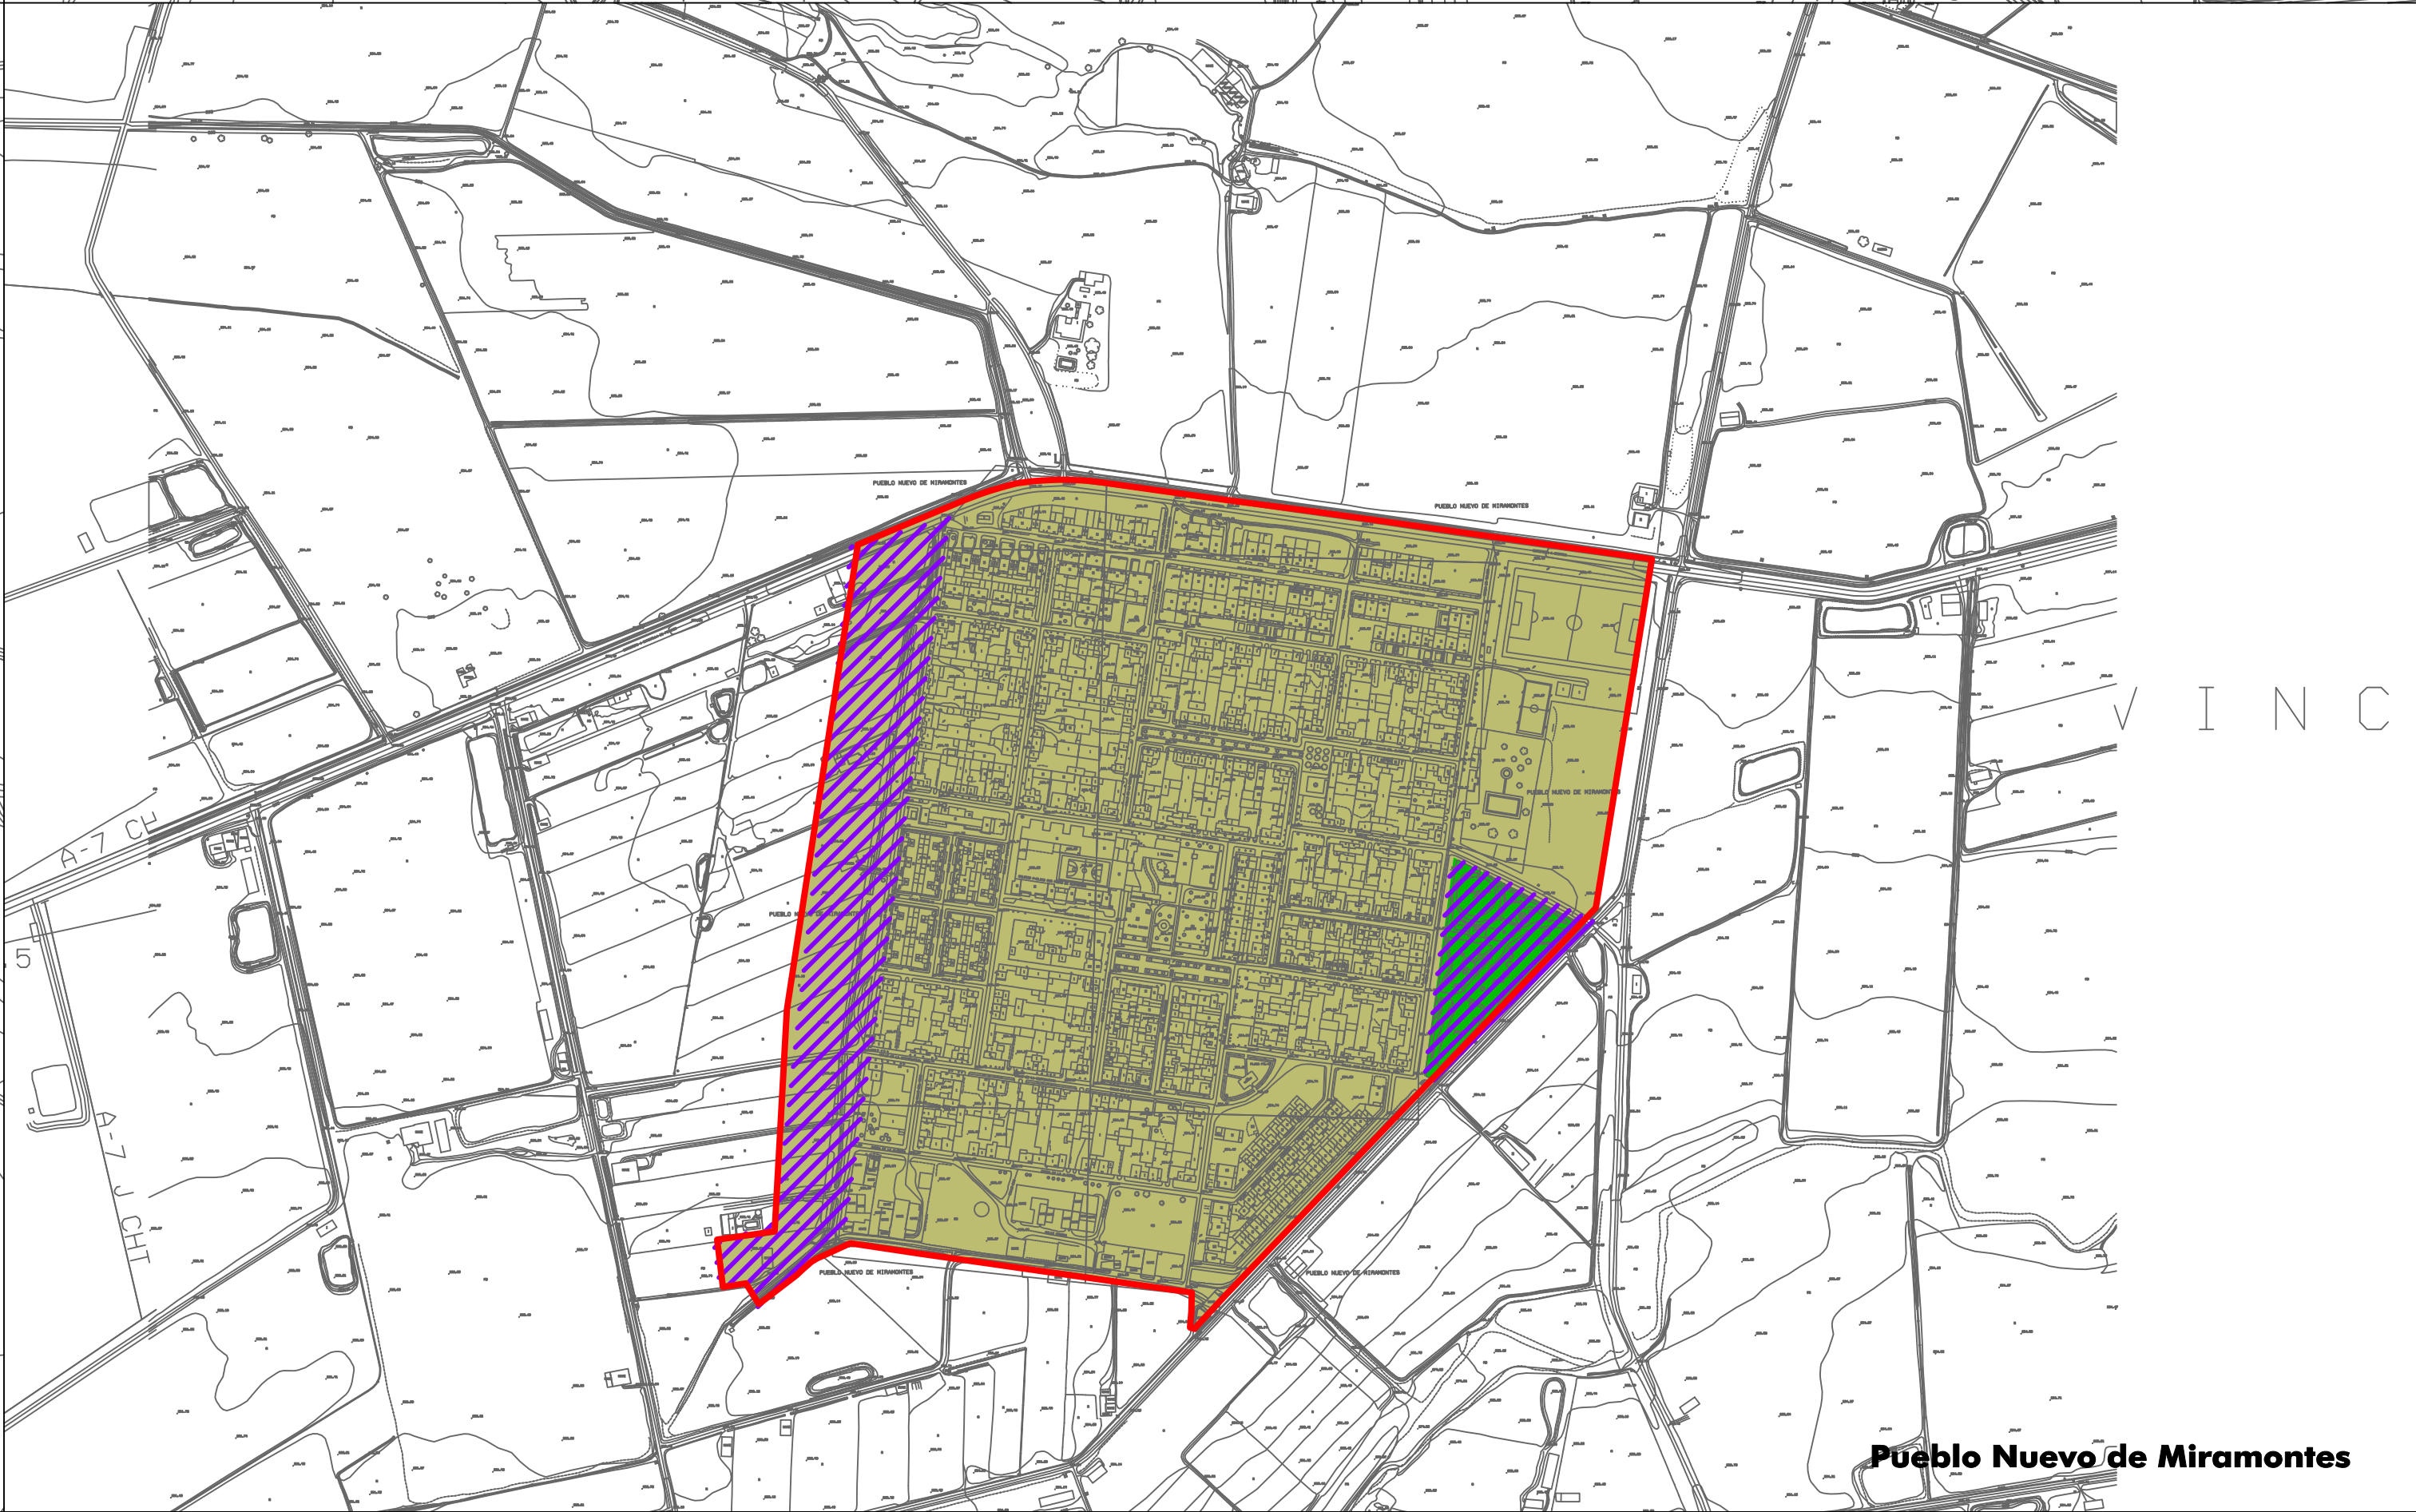

Pueblo Nuevo de Miramontes


ZONAS DE ORDENACIÓN URBANÍSTICA	
	LÍMITE
	Casco
	Ensanche
	Industrial (Norte - Sur- Sta. María - Tiétar)
	Colonización (Sta. María de las Lomas - Tiétar - Barquilla de Pinares - Pueblonuevo de Miramontes)

DOTACIONES PÚBLICAS ESTRUCTURANTES	
	VIARIO
	PARQUES URBANOS
	EQUIPAMIENTOS
	INFRAESTRUCTURAS Y SERVICIOS

CONSOLIDACIÓN DEL SUELO URBANO	
SUELO CONSOLIDADO	
	SUELO URBANIZADO Y OCUPADO POR EDIFICACIÓN
	SUELO URBANIZADO SIN OCUPAR
SUELO NO CONSOLIDADO	
	SUELO SIN URBANIZAR Y OCUPADO PARCIALMENTE
	SUELO LIBRE Y SIN URBANIZAR

	Superficie (m2)	Áreas no consolidadas (m2)	% Consolidación
TALAYUELA			
Casco	542.281	20.072	96,30%
Ensanche	1.309.437	421.902	67,78%
Industrial Norte	770.852	155.425	79,84%
Industrial Sur	512.525	119.421	76,70%
SANTA MARÍA DE LAS LOMAS			
Colonización	163.147	0	100,00%
Industrial	39.006	11.944	69,38%
TIÉTAR			
Colonización	375.543	7.543	97,99%
Industrial	86.594	0	100,00%
BARQUILLA DE PINARES			
Colonización	160.312	16.915	89,45%
PUEBLONUEVO DE MIRAMONTES			
Colonización	375.543	0	100,00%

GRAFICO DE DISTRIBUCIÓN DE HOJAS

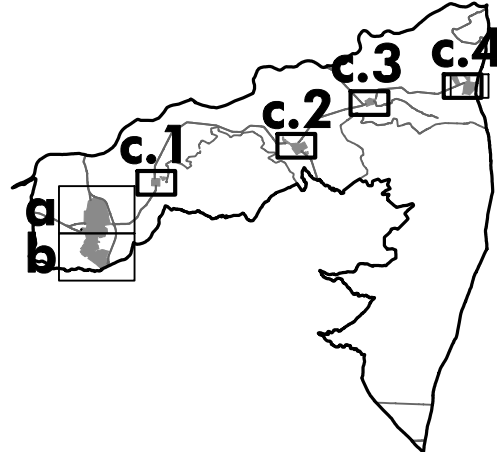

Equipo Redactor:

RUEDA Y VEGA ASOCIADOS, S.L.P.
Jesús Rueda - Ángeles Vega, arquitectos
www.ruedavega.com

Base Cartográfica:

Fecha de Redacción: JUNIO 2010

Planos de Información

PLAN GENERAL MUNICIPAL DE TALAYUELA
CÁCERES

PLANO:

ESTRUCTURA URBANA
ESTRUCTURA GENERAL
ZONAS DE ORDENACIÓN URBANÍSTICA
GRADO DE CONSOLIDACIÓN

JUNTA DE EXTREMADURA

i2.1c

ESCALA : 1:5.000