


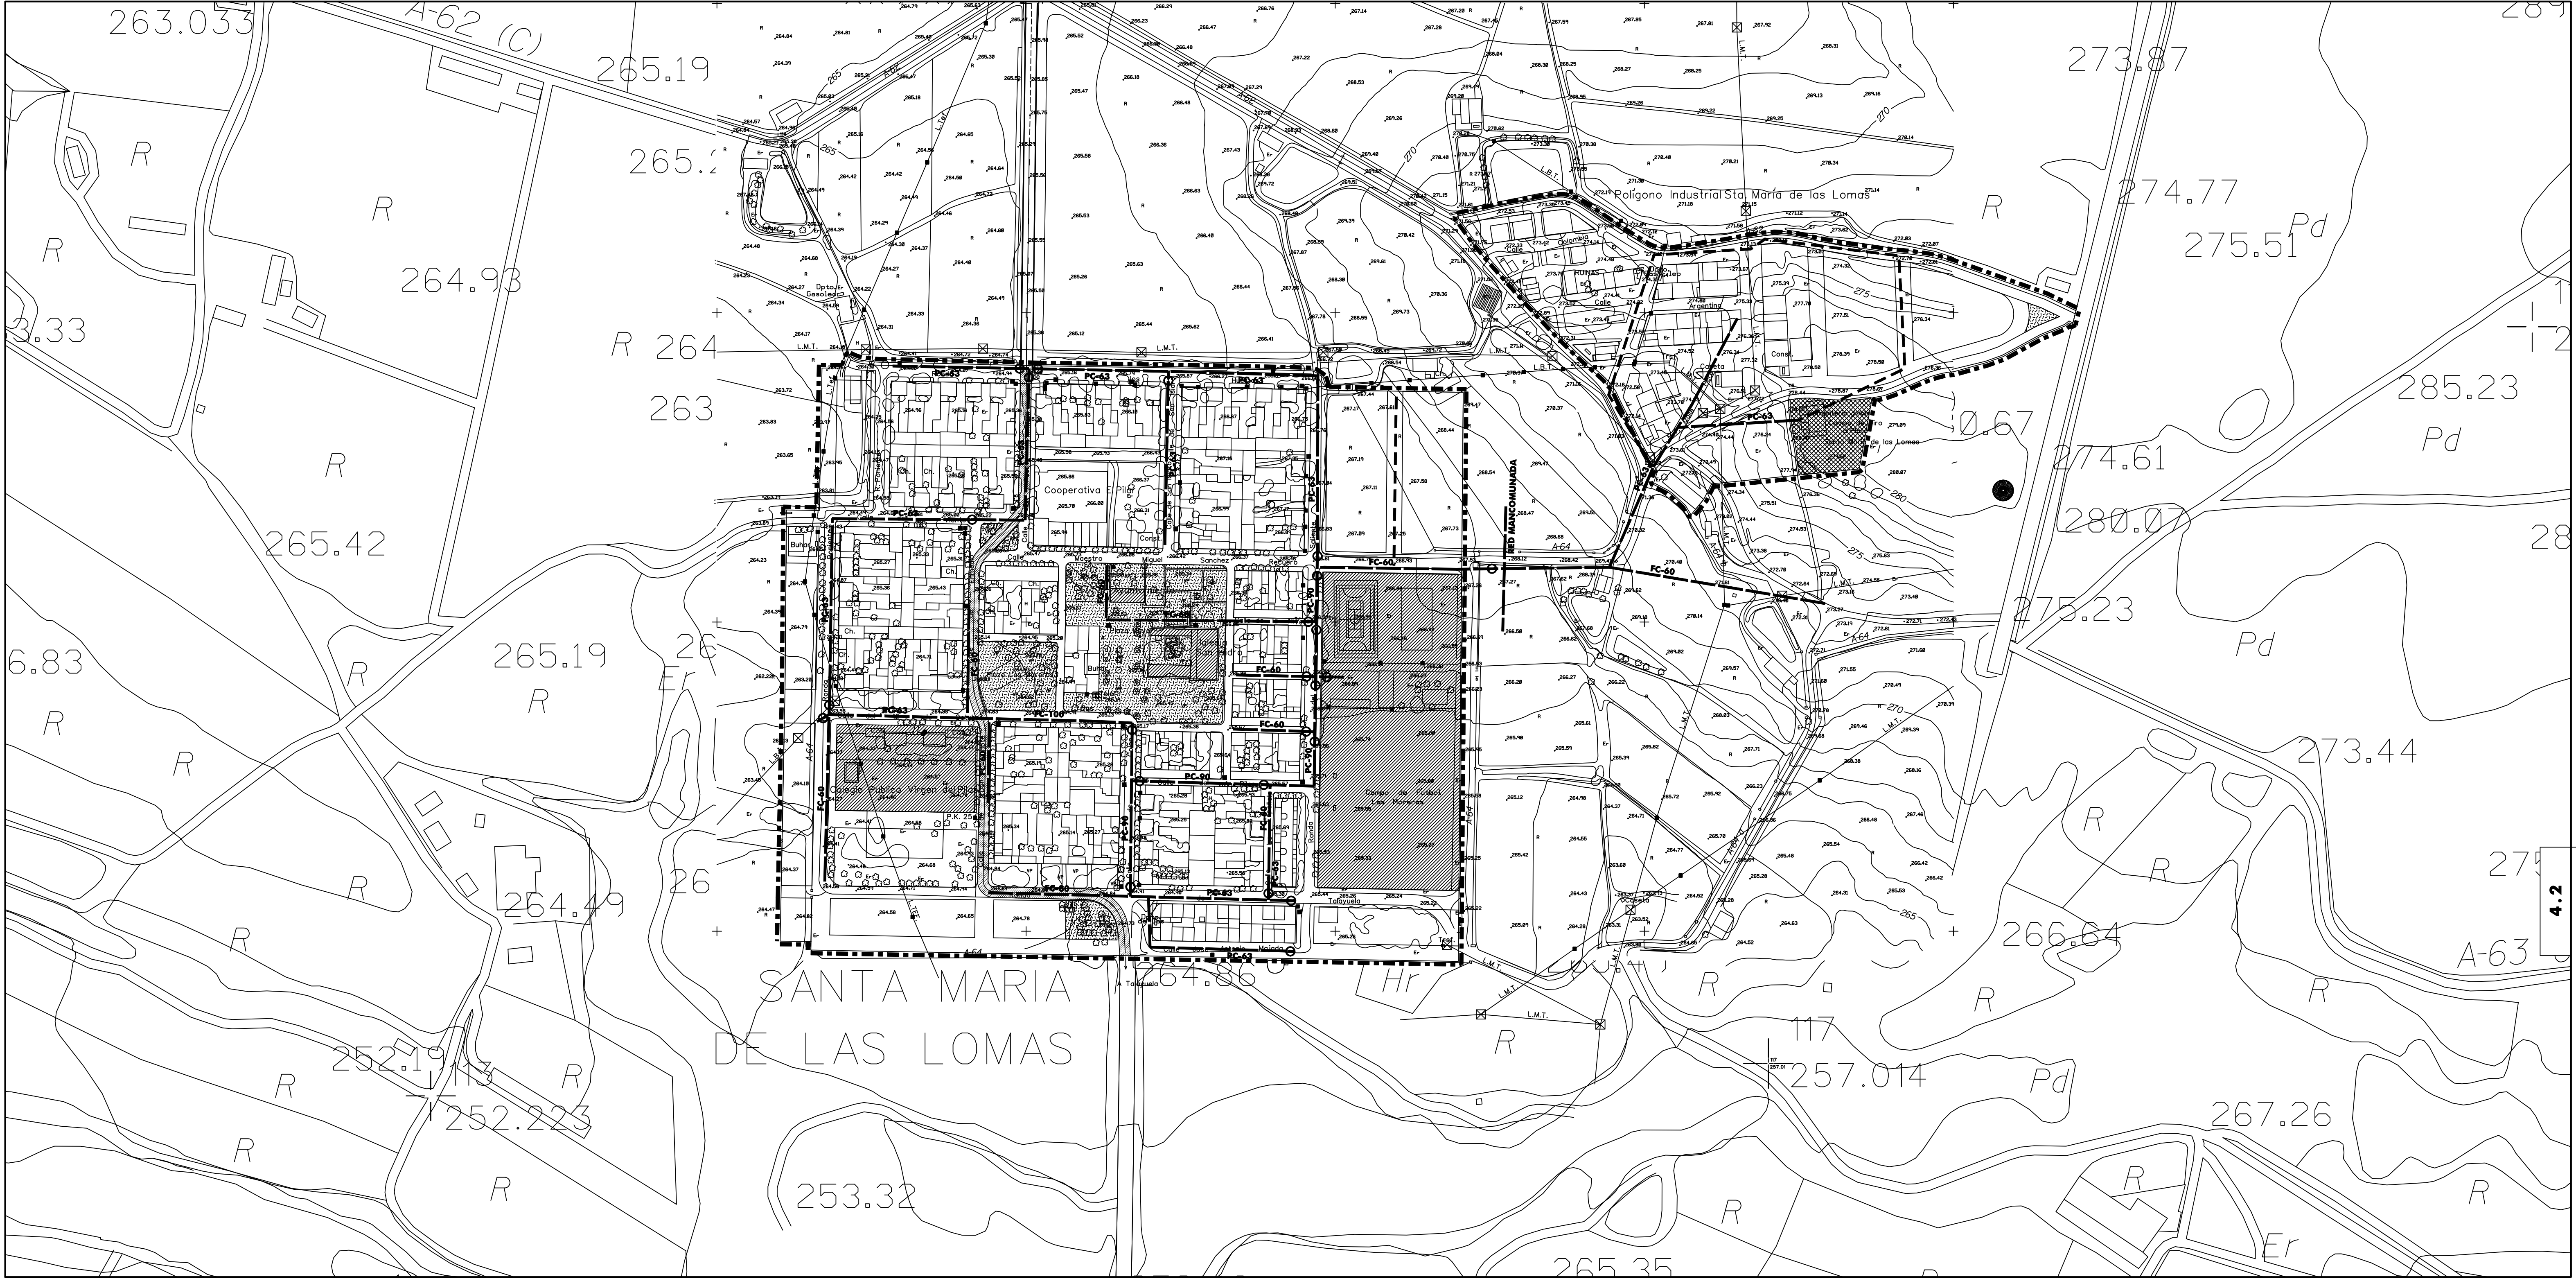

- ELEMENTOS DE LA RED**
- FC-n° TUBERÍA DE FIBROCEMENTO - Diámetro.
 - PC-n° TUBERÍA DE PVC - Diámetro
 - CONDUCCIÓN EXISTENTE
 - - - CONDUCCIÓN PROYECTADA
 - ⊙ DEPÓSITO
 - ⊖ VÁLVULA

AYUNTAMIENTO DE
TALAYUELA
CÁCERES
**NORMAS SUBSIDIARIAS
MUNICIPALES DE PLANEAMIENTO
ORDENACIÓN**

TÍTULO: INFRAESTRUCTURAS RED DE ABASTECIMIENTO DE AGUA		PLANO N° 4.2
NÚCLEO: SANTA MARÍA DE LAS LOMAS		
ESCALA: 1 : 2.000		NOVIEMBRE 2000
RUEDA Y VEGA ASOCIADOS, S.L. Arquitectura y Urbanismo. Jesus Rueda - Angeles Vega, Arquitectos. www.ruedavega.com		