


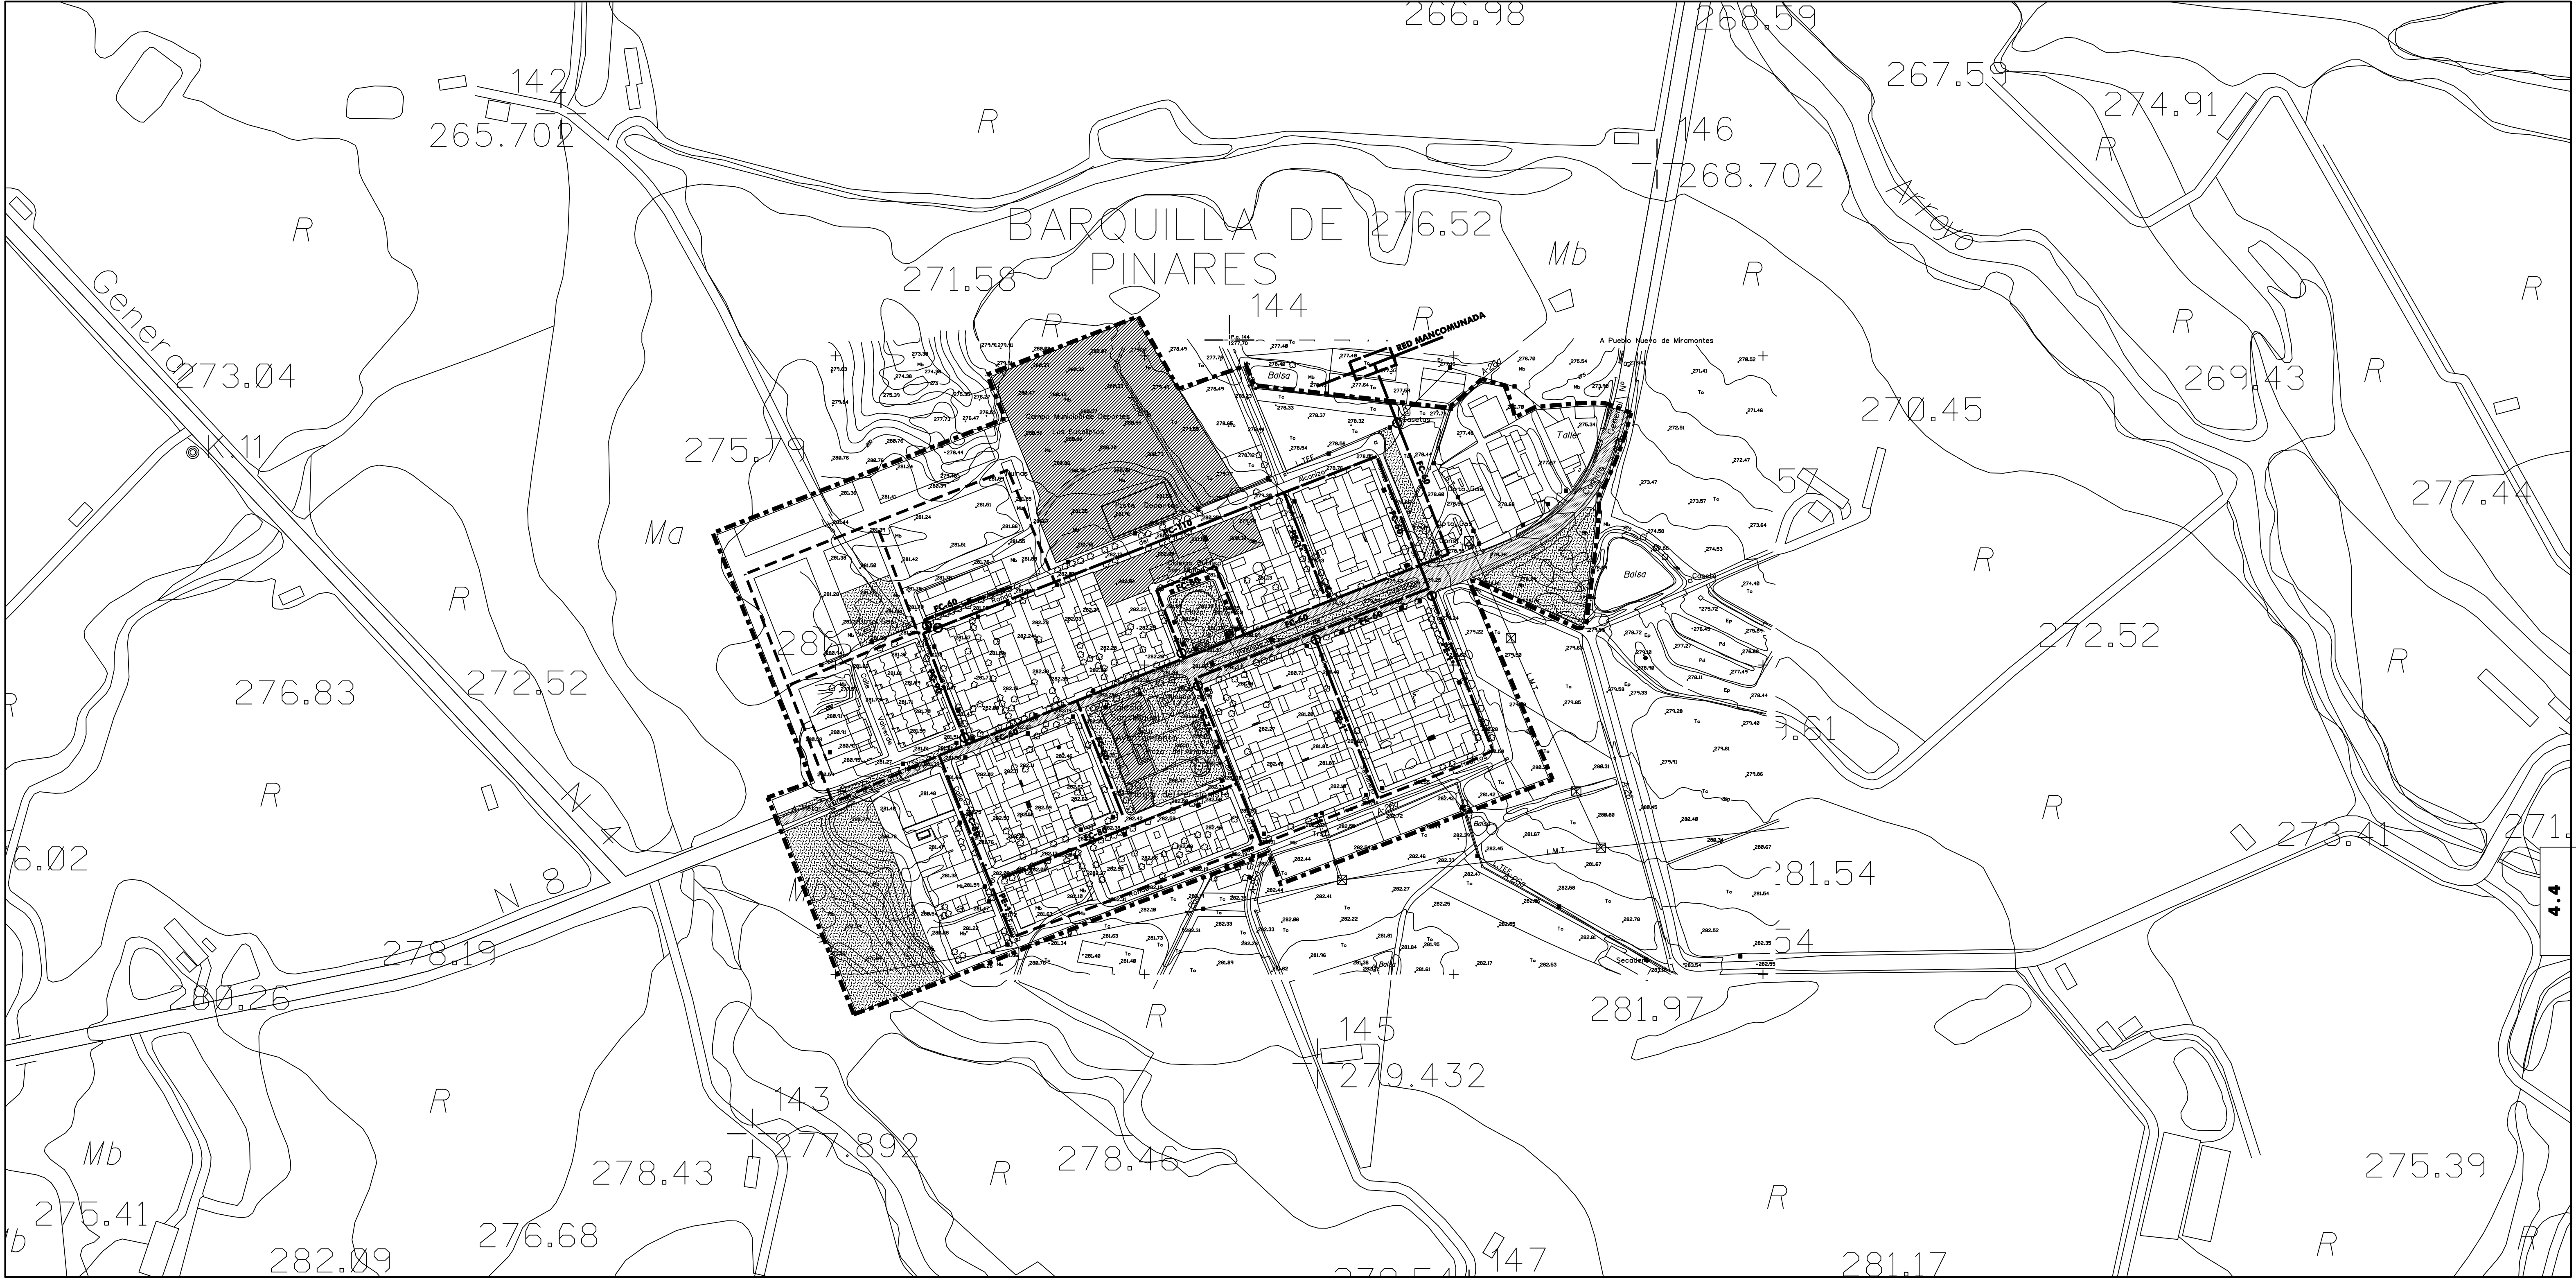

- ELEMENTOS DE LA RED**
- FC-nº TUBERÍA DE FIBROCEMENTO - Diámetro.
 - PC-nº TUBERÍA DE PVC - Diámetro
 - CONDUCCIÓN EXISTENTE
 - - - CONDUCCIÓN PROYECTADA
 - ⊙ DEPÓSITO
 - ⊙ VÁLVULA

AYUNTAMIENTO DE
TALAYUELA
CÁCERES
**NORMAS SUBSIDIARIAS
MUNICIPALES DE PLANEAMIENTO
ORDENACIÓN**

TÍTULO:	PLANO N°
INFRAESTRUCTURAS RED DE ABASTECIMIENTO DE AGUA	4.4
NÚCLEO: BARQUILLA DE PINARES	
ESCALA: 1 : 2.000	NOVIEMBRE 2000

RUEDA Y VEGA ASOCIADOS, S.L. Arquitectura y Urbanismo.
Jesus Rueda - Angeles Vega, Arquitectos. www.ruedavega.com