


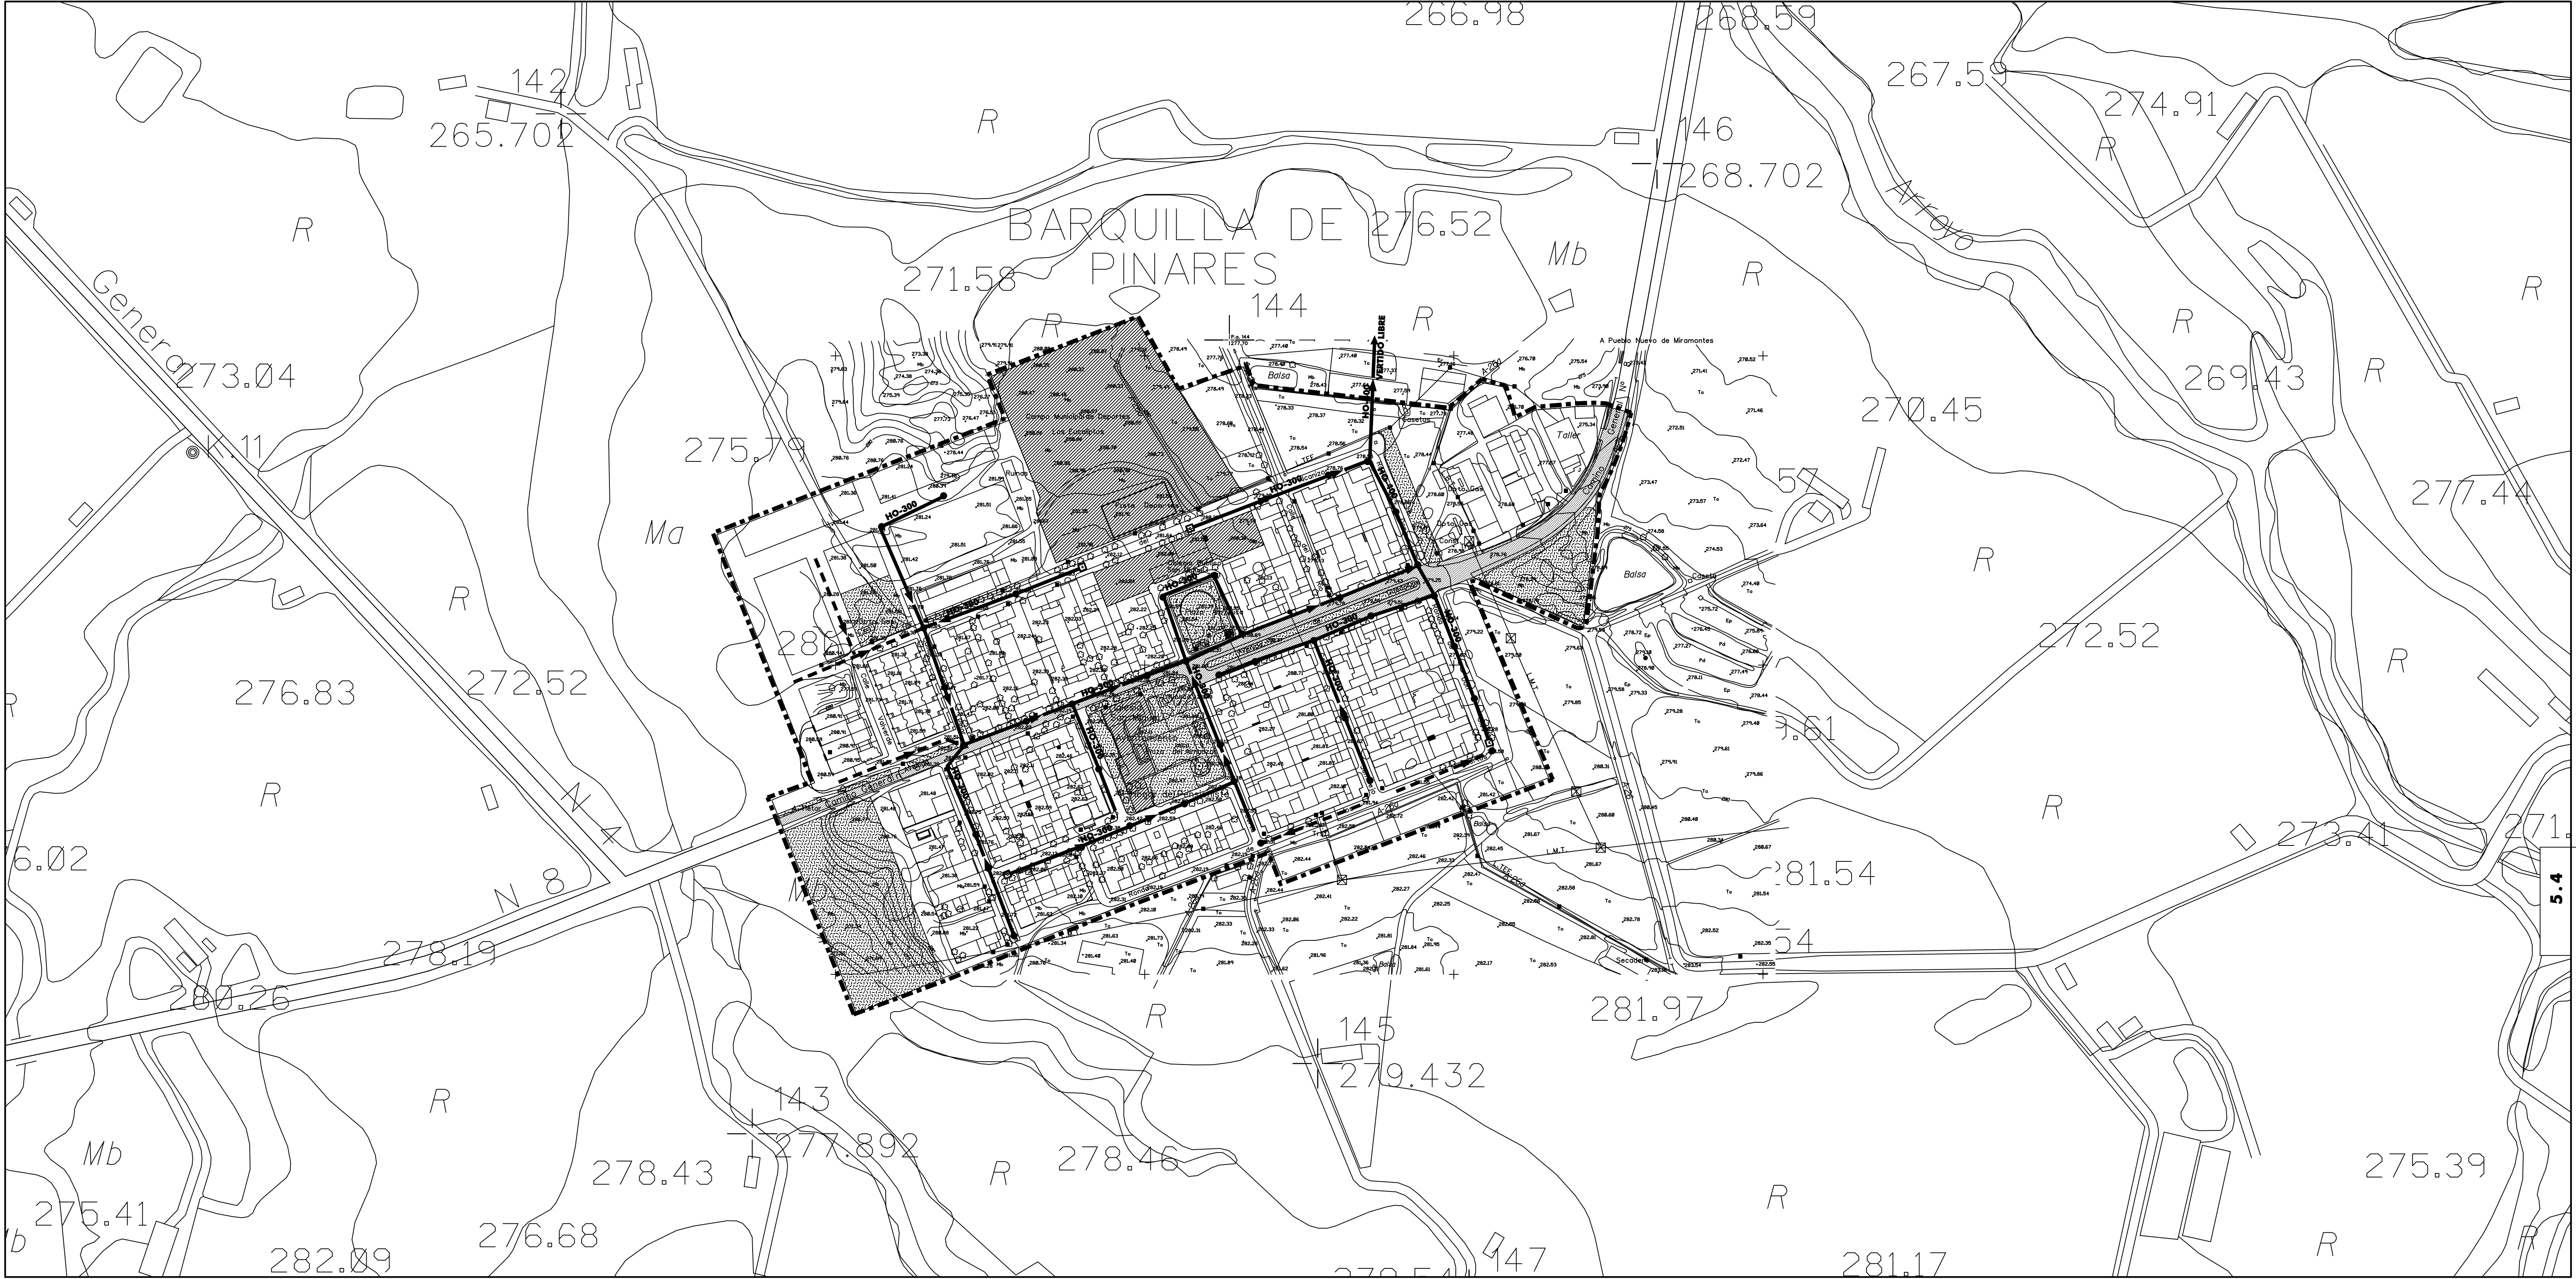

- ELEMENTOS DE LA RED**
- FC-n° TUBERÍA DE FIBROCEMENTO - Diámetro.
 - PC-n° TUBERÍA DE PVC - Diámetro
 - ← CONDUCCIÓN EXISTENTE - Sentido de vertido.
 - CONDUCCIÓN PROYECTADA - Sentido de vertido.
 - POZO DE REGISTRO
 - CÁMARA DE DESCARGA

AYUNTAMIENTO DE
TALAYUELA
CÁRCERES
**NORMAS SUBSIDIARIAS
MUNICIPALES DE PLANEAMIENTO
ORDENACIÓN**

TÍTULO:	INFRAESTRUCTURAS RED DE SANEAMIENTO	PLANO N°	5.4
NÚCLEO:	BARQUILLA DE PINARES		
ESCALA:	1 : 2.000	NOVIEMBRE 2000	
RUEDA Y VEGA ASOCIADOS, S.L. Arquitectura y Urbanismo. Jesus Rueda - Angeles Vega, Arquitectos. www.ruedavega.com			