


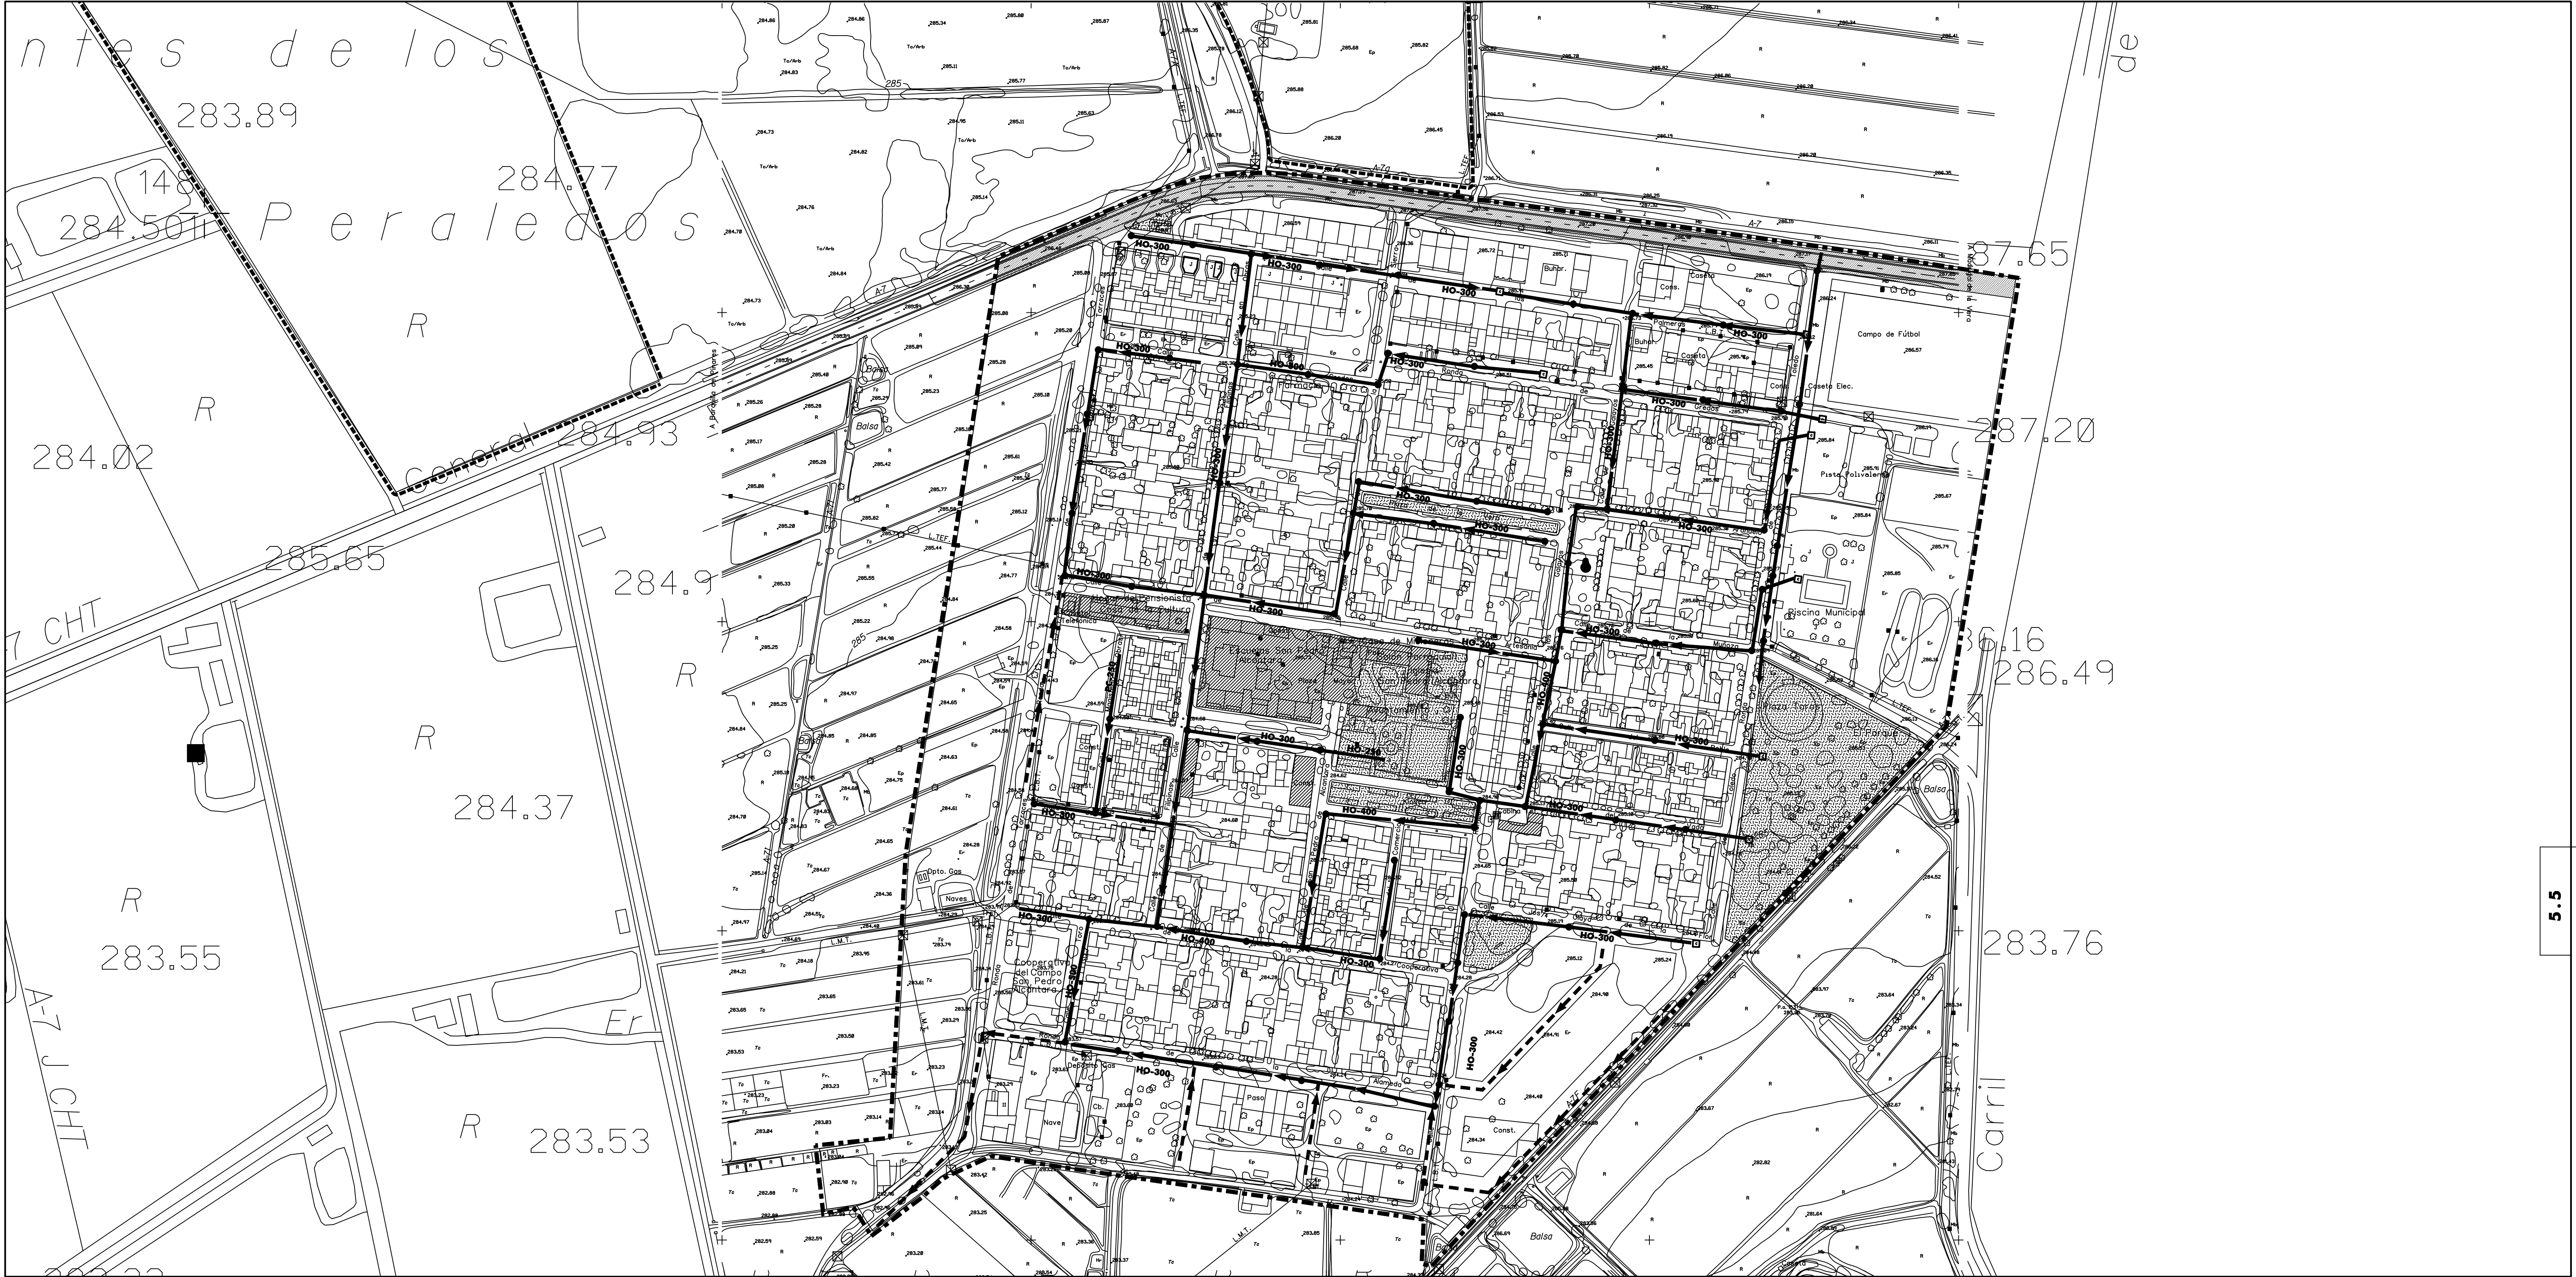

ELEMENTOS DE LA RED

- FC-n° TUBERÍA DE FIBROCEMENTO - Diámetro.
- PC-n° TUBERÍA DE PVC - Diámetro
- ← CONDUCCIÓN EXISTENTE - Sentido de vertido.
- CONDUCCIÓN PROYECTADA - Sentido de vertido.
- POZO DE REGISTRO
- CÁMARA DE DESCARGA

AYUNTAMIENTO DE
TALAYUELA
CÁCERES
**NORMAS SUBSIDIARIAS
MUNICIPALES DE PLANEAMIENTO
ORDENACIÓN**

TÍTULO: INFRAESTRUCTURAS RED DE SANEAMIENTO		PLANO N° 5.5
NÚCLEO: PUEBLONUEVO DE MIRAMONTES		
ESCALA: 1 : 2.000		NOVIEMBRE 2000
RUEDA Y VEGA ASOCIADOS, S.L. Arquitectura y Urbanismo. Jesus Rueda - Angeles Vega, Arquitectos. www.ruedavega.com		