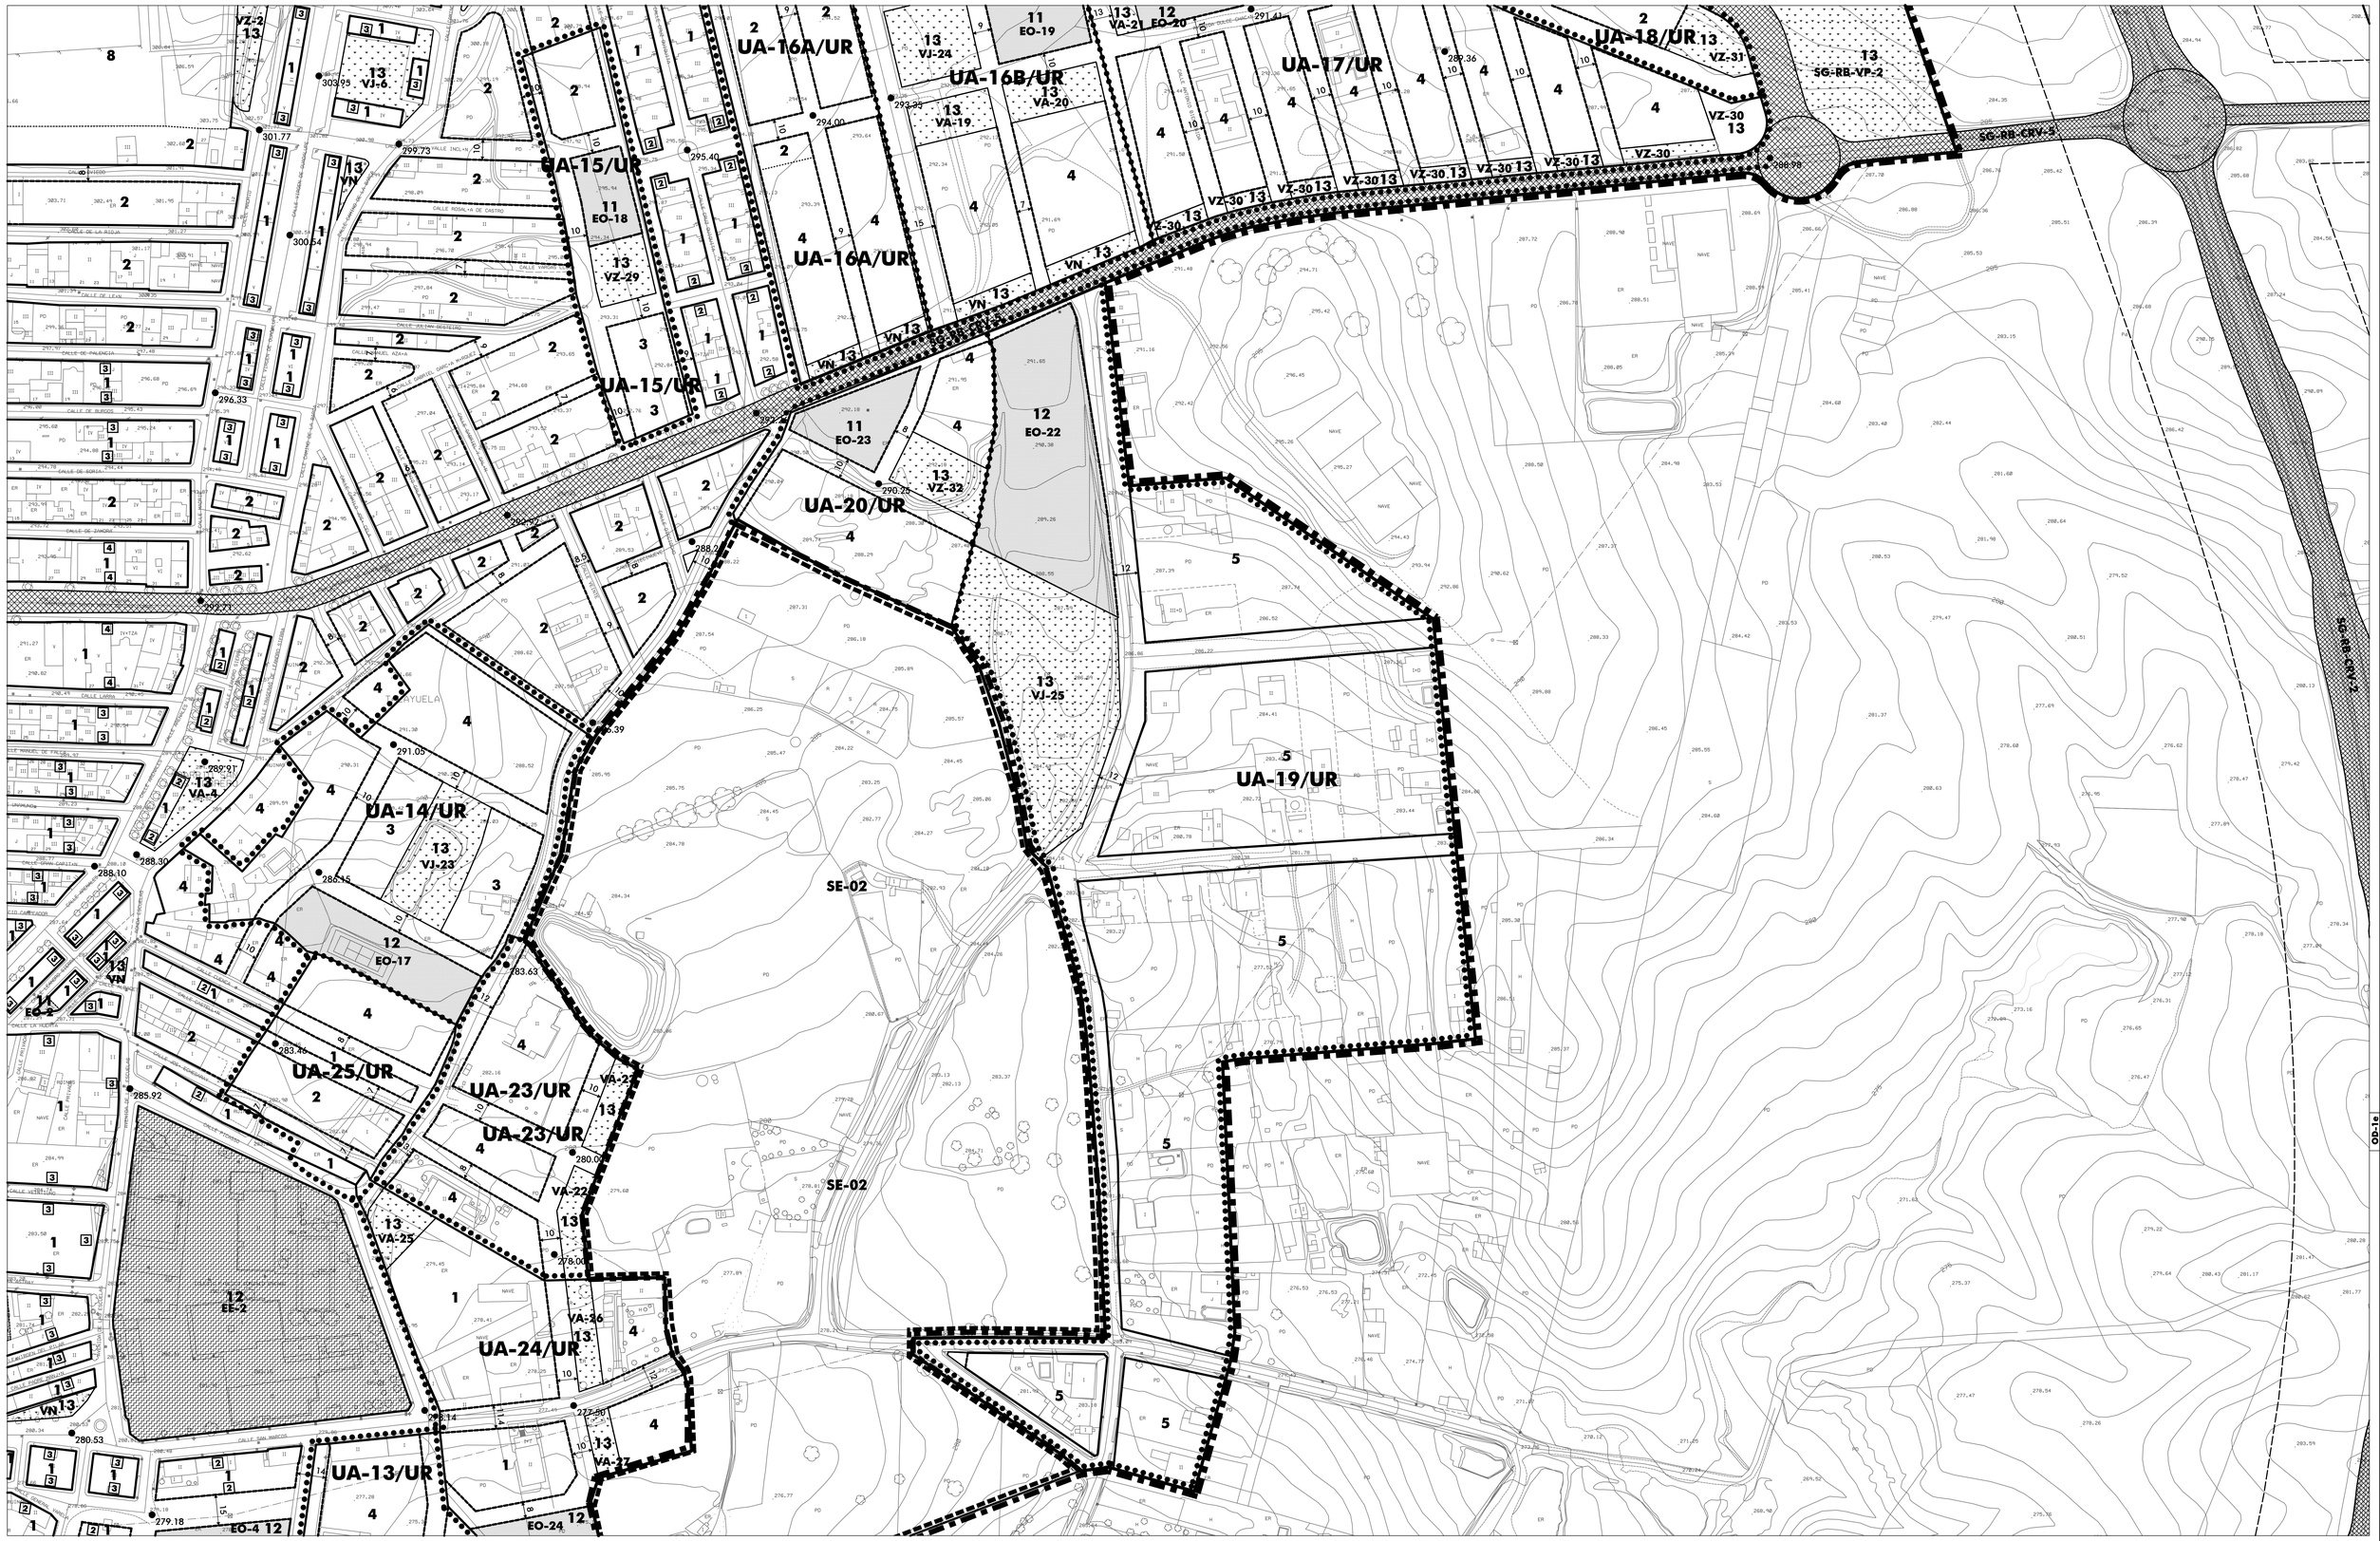

ZONAS DE ORDENANZA					
USO RESIDENCIAL		USO INDUSTRIAL			
1	CASCO ANTIGUO ALTO/BAJO	7	INDUSTRIA EN CASCO		
2	UNIFAMILIAR INTENSIVA 1	8	INDUSTRIA MEDIA		
3	UNIFAMILIAR INTENSIVA 2	USO AGROPECUARIO		USO SERVICIOS	
4	UNIFAMILIAR EXTENSIVA 1	9	ALMACÉN AGRÍCOLA	10	SERVICIOS DE CARRETERA
5	UNIFAMILIAR EXTENSIVA 2	USO DOTACIONAL			
6	RESID. COLONIZACIÓN	11	DOTACIONAL COMPACTO	13	ZONAS VERDES
		12	DOTACIONAL EXENTO	14	INFRAESTRUCTURAS

DOTACIONES			
ZONAS VERDES	VJ-nº ÁREA DE JUEGO VA-nº JARDINES VZ-nº ZONA ACOMP. VIARIO VP-nº PARQUES VN NO COMPUTABLE		EU-nº SERVICIOS URBANOS EO-nº OTROS
EQUIPAMIENTOS	EM-nº ADMINISTRATIVO ES-nº SANITARIO EA-nº ASISTENCIAL EE-nº EDUCATIVO ED-nº DEPORTIVO EC-nº CULTURAL EI-nº INSTITUCIONAL	INFRAESTRUCTURAS	CRV-nº RED VIARIA CRF-nº RED FERROVIARIA EI-nº INFRAESTRUCTURAS - REDES EI-nº INFRAESTRUCTURAS - INSTALACIONES
		RB-*	ELEMENTOS DE LA RED BÁSICA / IDENTIFICADORes [OE]
		SG-Id	SISTEMA GENERAL [OE]
		Id-nº Pr	ELEMENTO DE TITULARIDAD PRIVADA (no computable)

LÍMITES Y ALINEACIONES	
LÍMITE SUELO URBANO	[OE]
LÍMITE SUELO URBANIZABLE	[OE]
LÍMITE DE UNIDAD DE ACTUACIÓN	[OE]
LÍMITE DE OTROS ÁMBITOS DE SUNC	[OE]
ALINEACIÓN CONSOLIDADA	
NUEVA ALINEACIÓN	
ALINEACIÓN CON RESTRICCIONES	
25 ALINEACIÓN INDICATIVA	LÍMITE ENTRE ORDENANZAS
25 ACOTACIÓN DE ALINEACIONES	457.34 COTAS ALTIMÉTRICAS

ÁMBITOS URBANÍSTICOS [OE]	
UA-nº/UR	UNIDADES DE ACTUACIÓN URBANIZADORA
AA-nº/UR	ÁMBITO DE ACTUACIONES ASISTEMÁTICAS EN SUNC

OTRAS DETERMINACIONES	
2	ALTURA MÁXIMA DE LA EDIFICACIÓN
	SEPARACIÓN DIFERENTES ALTURAS MÁXIMAS

NOTA:
[OE]: Determinaciones de Ordenación Estructural

GRÁFICO DISTRIBUCIÓN DE HOJAS

Equipo Redactor:

RUEDA Y VEGA ASOCIADOS, S.L.P.
Jesús Rueda - Ángeles Vega, arquitectos
www.ruedavega.com

Base Cartográfica:

Fecha de Redacción: OCTUBRE 2013

Planos de Aprobación Inicial

PLAN GENERAL MUNICIPAL DE TALAYUELA
CÁCERES

Consejería de Fomento, Vivienda, O. del Territorio y Turismo
D.G. de Transportes, O. del Territorio y Urbanismo
GOBIERNO DE EXTREMADURA

PLANO: **OD-1e**

ORDENACIÓN DETALLADA
ORDENACIÓN Y GESTIÓN.
Núcleo: Talayuela

ESCALA: 1:1.000