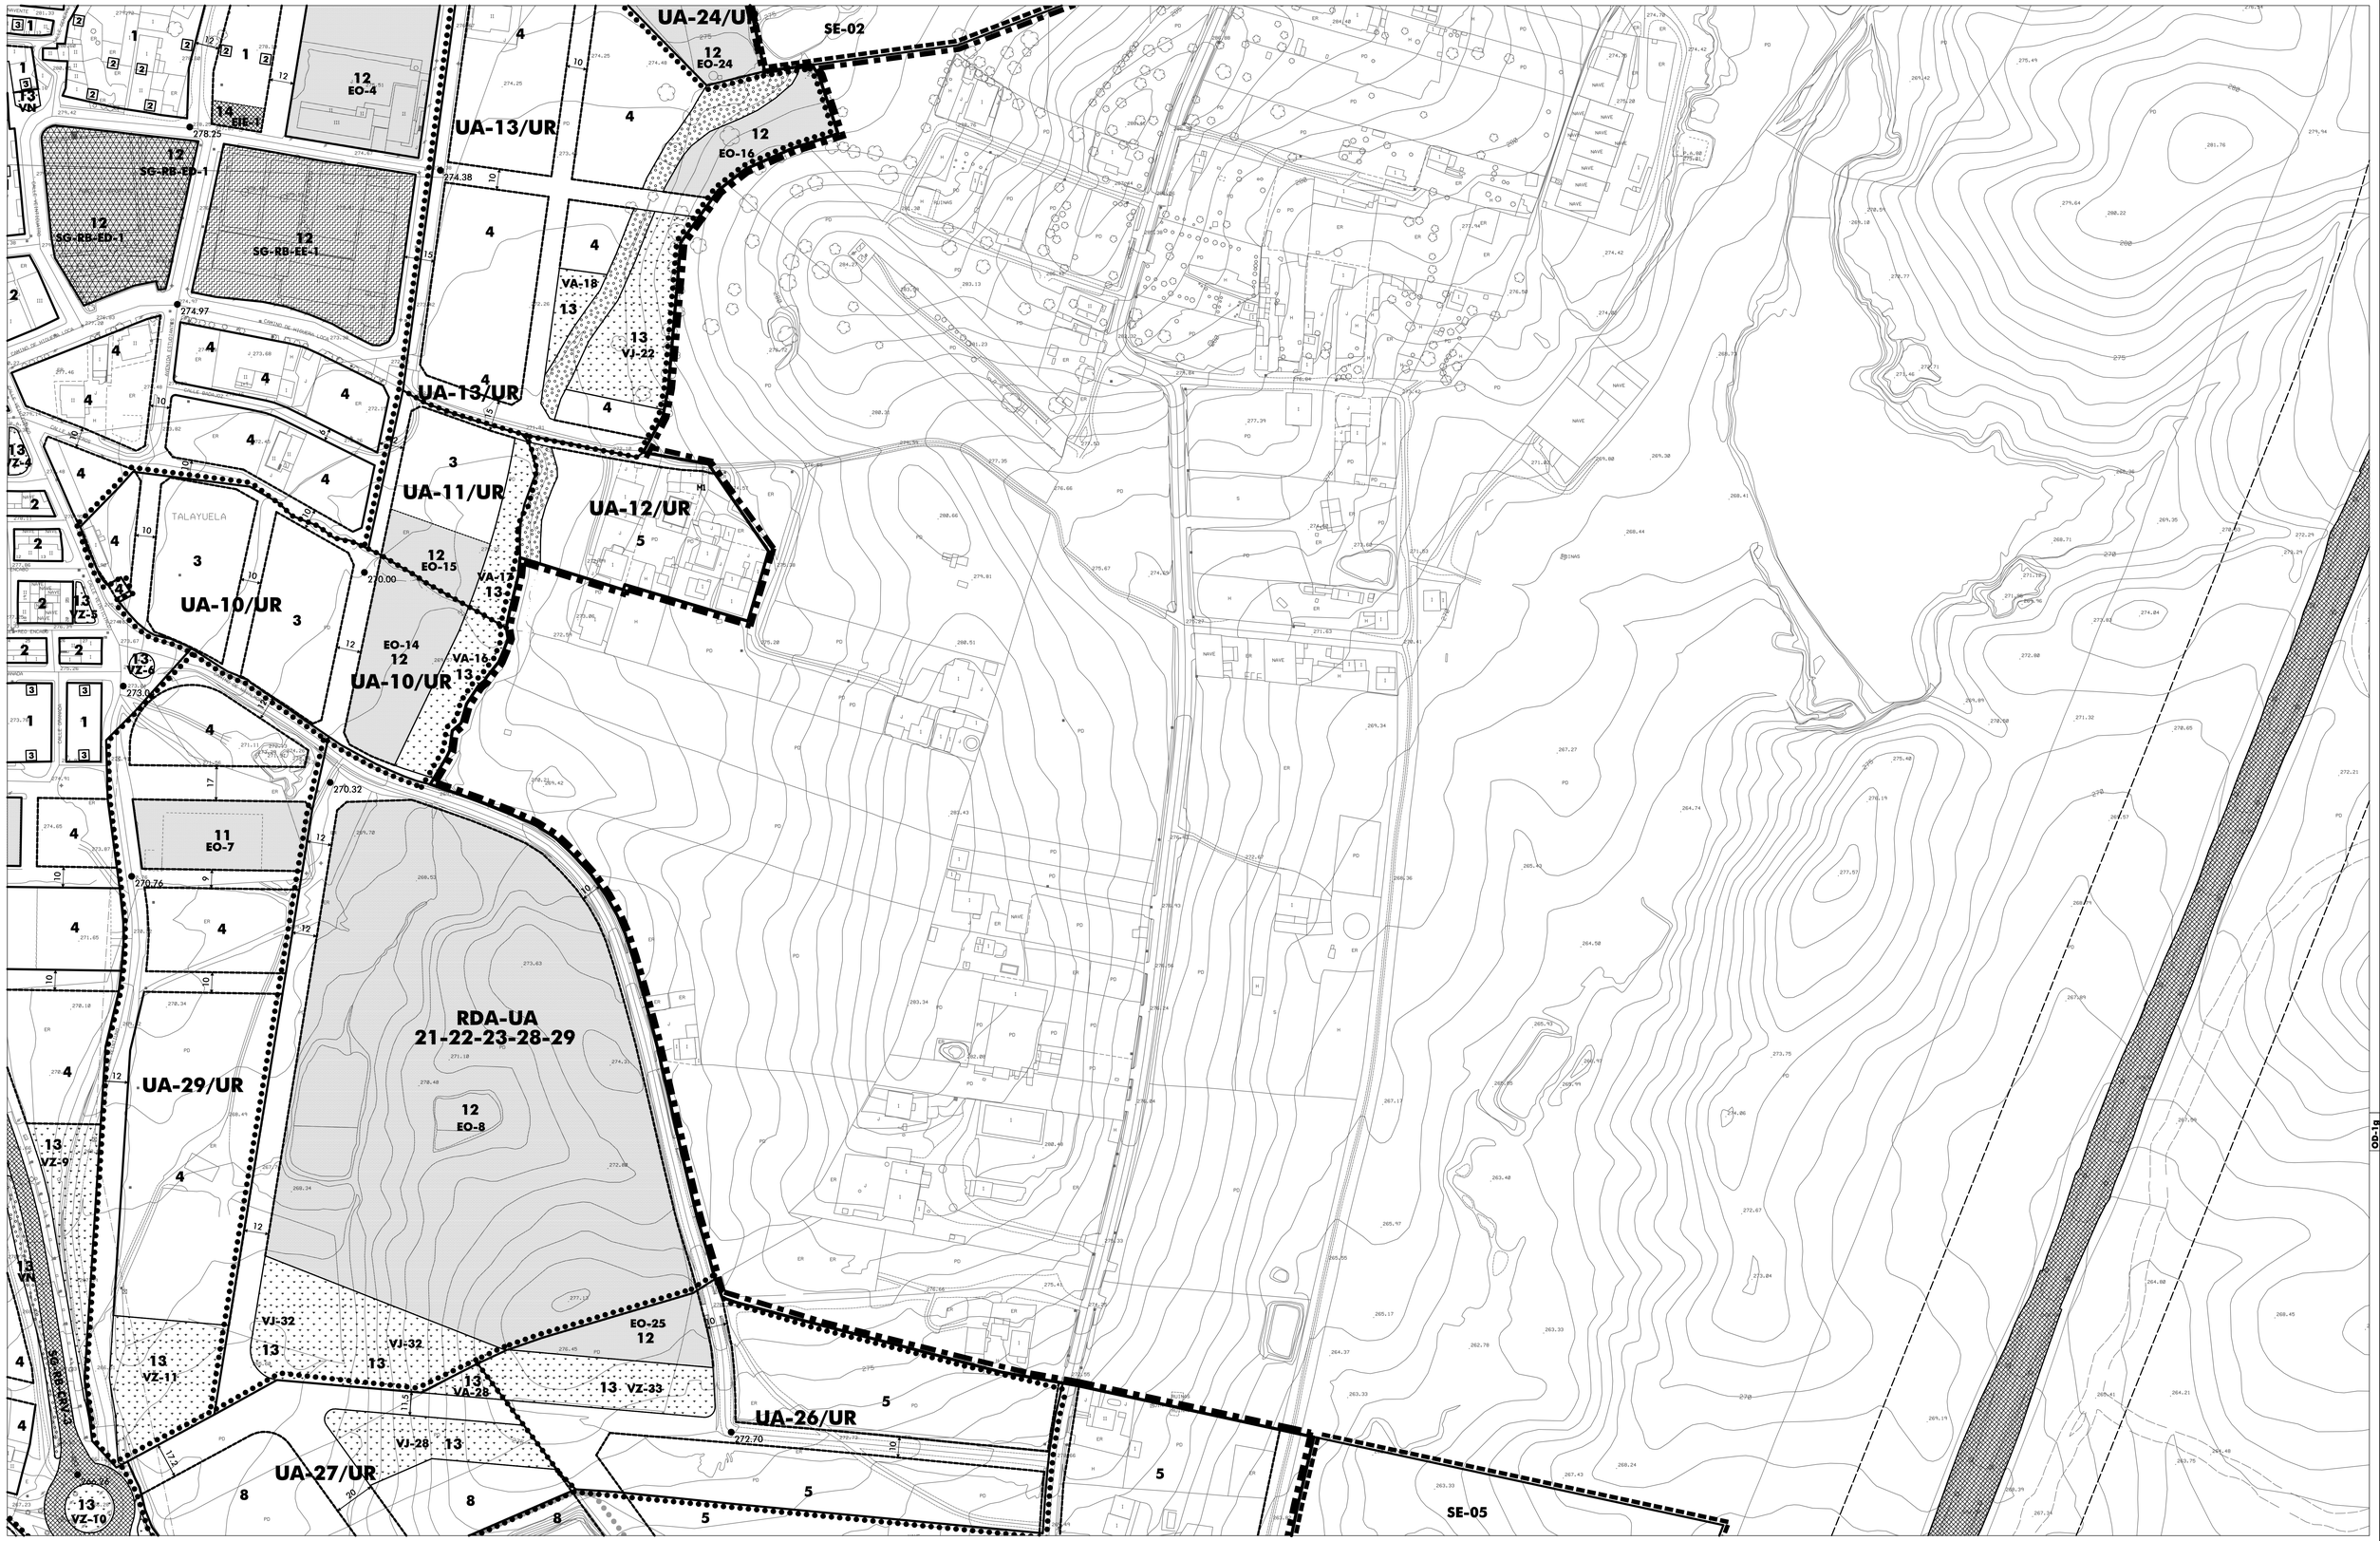

ZONAS DE ORDENANZA					
USO RESIDENCIAL		USO INDUSTRIAL			
1	CASCO ANTIGUO /BLOQUE	7	INDUSTRIA EN CASCO		
2	UNIFAMILIAR INTENSIVA 1	8	INDUSTRIA MEDIA		
3	UNIFAMILIAR INTENSIVA 2	USO AGROPECUARIO		USO SERVICIOS	
4	UNIFAMILIAR EXTENSIVA 1	9	ALMACÉN AGRÍCOLA	10	SERVICIOS DE CARRETERA
5	UNIFAMILIAR EXTENSIVA 2	USO DOTACIONAL			
6	RESID. COLONIZACIÓN	11	DOTACIONAL COMPACTO	13	ZONAS VERDES
		12	DOTACIONAL EXENTO	14	INFRAESTRUCTURAS

DOTACIONES

ZONAS VERDES

- VJ-nº JARDINES
- VZ-nº ZONA ACOMP. VIARIO
- VP-nº PARQUES
- VN NO COMPUTABLE

EQUIPAMIENTOS

- EA-nº ADMINISTRATIVO
- ES-nº SANITARIO
- EA-nº ASISTENCIAL
- EE-nº EDUCATIVO
- ED-nº DEPORTIVO
- EC-nº CULTURAL
- EI-nº INSTITUCIONAL

- EU-nº SERVICIOS URBANOS
- EO-nº OTROS

INFRAESTRUCTURAS

- CRV-nº RED VIARIA
- CRF-nº RED FERROVIARIA
- EI-nº INFRAESTRUCTURAS - REDES
- EI-nº INFRAESTRUCTURAS - INSTALACIONES

RB-*	ELEMENTOS DE LA RED BÁSICA / IDENTIFICADOR(s)	[OE]
SG-Id	SISTEMA GENERAL	[OE]
Id-nº Pr	ELEMENTO DE TITULARIDAD PRIVADA (no computable)	

LÍMITES Y ALINEACIONES

LÍMITE SUELO URBANO	[OE]
LÍMITE SUELO URBANIZABLE	[OE]
LÍMITE DE UNIDAD DE ACTUACIÓN	[OE]
LÍMITE DE OTROS ÁMBITOS DE SUNC	[OE]
ALINEACIÓN CONSOLIDADA	
NUEVA ALINEACIÓN	
ALINEACIÓN CON RESTRICCIONES	
ALINEACIÓN INDICATIVA	LÍMITE ENTRE ORDENANZAS
25 ACOTACIÓN DE ALINEACIONES	457.34 COTAS ALTIMÉTRICAS

ÁMBITOS URBANÍSTICOS [OE]

UA-nº/UR	UNIDADES DE ACTUACIÓN URBANIZADORA
AA-nº/UR	ÁMBITO DE ACTUACIONES ASISTEMÁTICAS EN SUNC

OTRAS DETERMINACIONES

2	ALTURA MÁXIMA DE LA EDIFICACIÓN
	SEPARACIÓN DIFERENTES ALTURAS MÁXIMAS

NOTA:
[OE]: Determinaciones de Ordenación Estructural

GRÁFICO DE DISTRIBUCIÓN DE HOJAS

Equipo Redactor:

RUEDA Y VEGA ASOCIADOS, S.L.P.
Jesús Rueda - Ángeles Vega, arquitectos
www.ruedavega.com

Base Cartográfica:

Fecha de Redacción: OCTUBRE 2013

Planos de Aprobación Inicial

PLAN GENERAL MUNICIPAL DE TALAYUELA
CÁCERES

Consejería de Fomento, Vivienda, O. del Territorio y Turismo
D.G. de Transportes, O. del Territorio y Urbanismo
GOBIERNO DE EXTREMADURA

PLANO:

OD-1g

ORDENACIÓN DETALLADA
ORDENACIÓN Y GESTIÓN.
Núcleo: Talayuela

ESCALA: 1:1.000