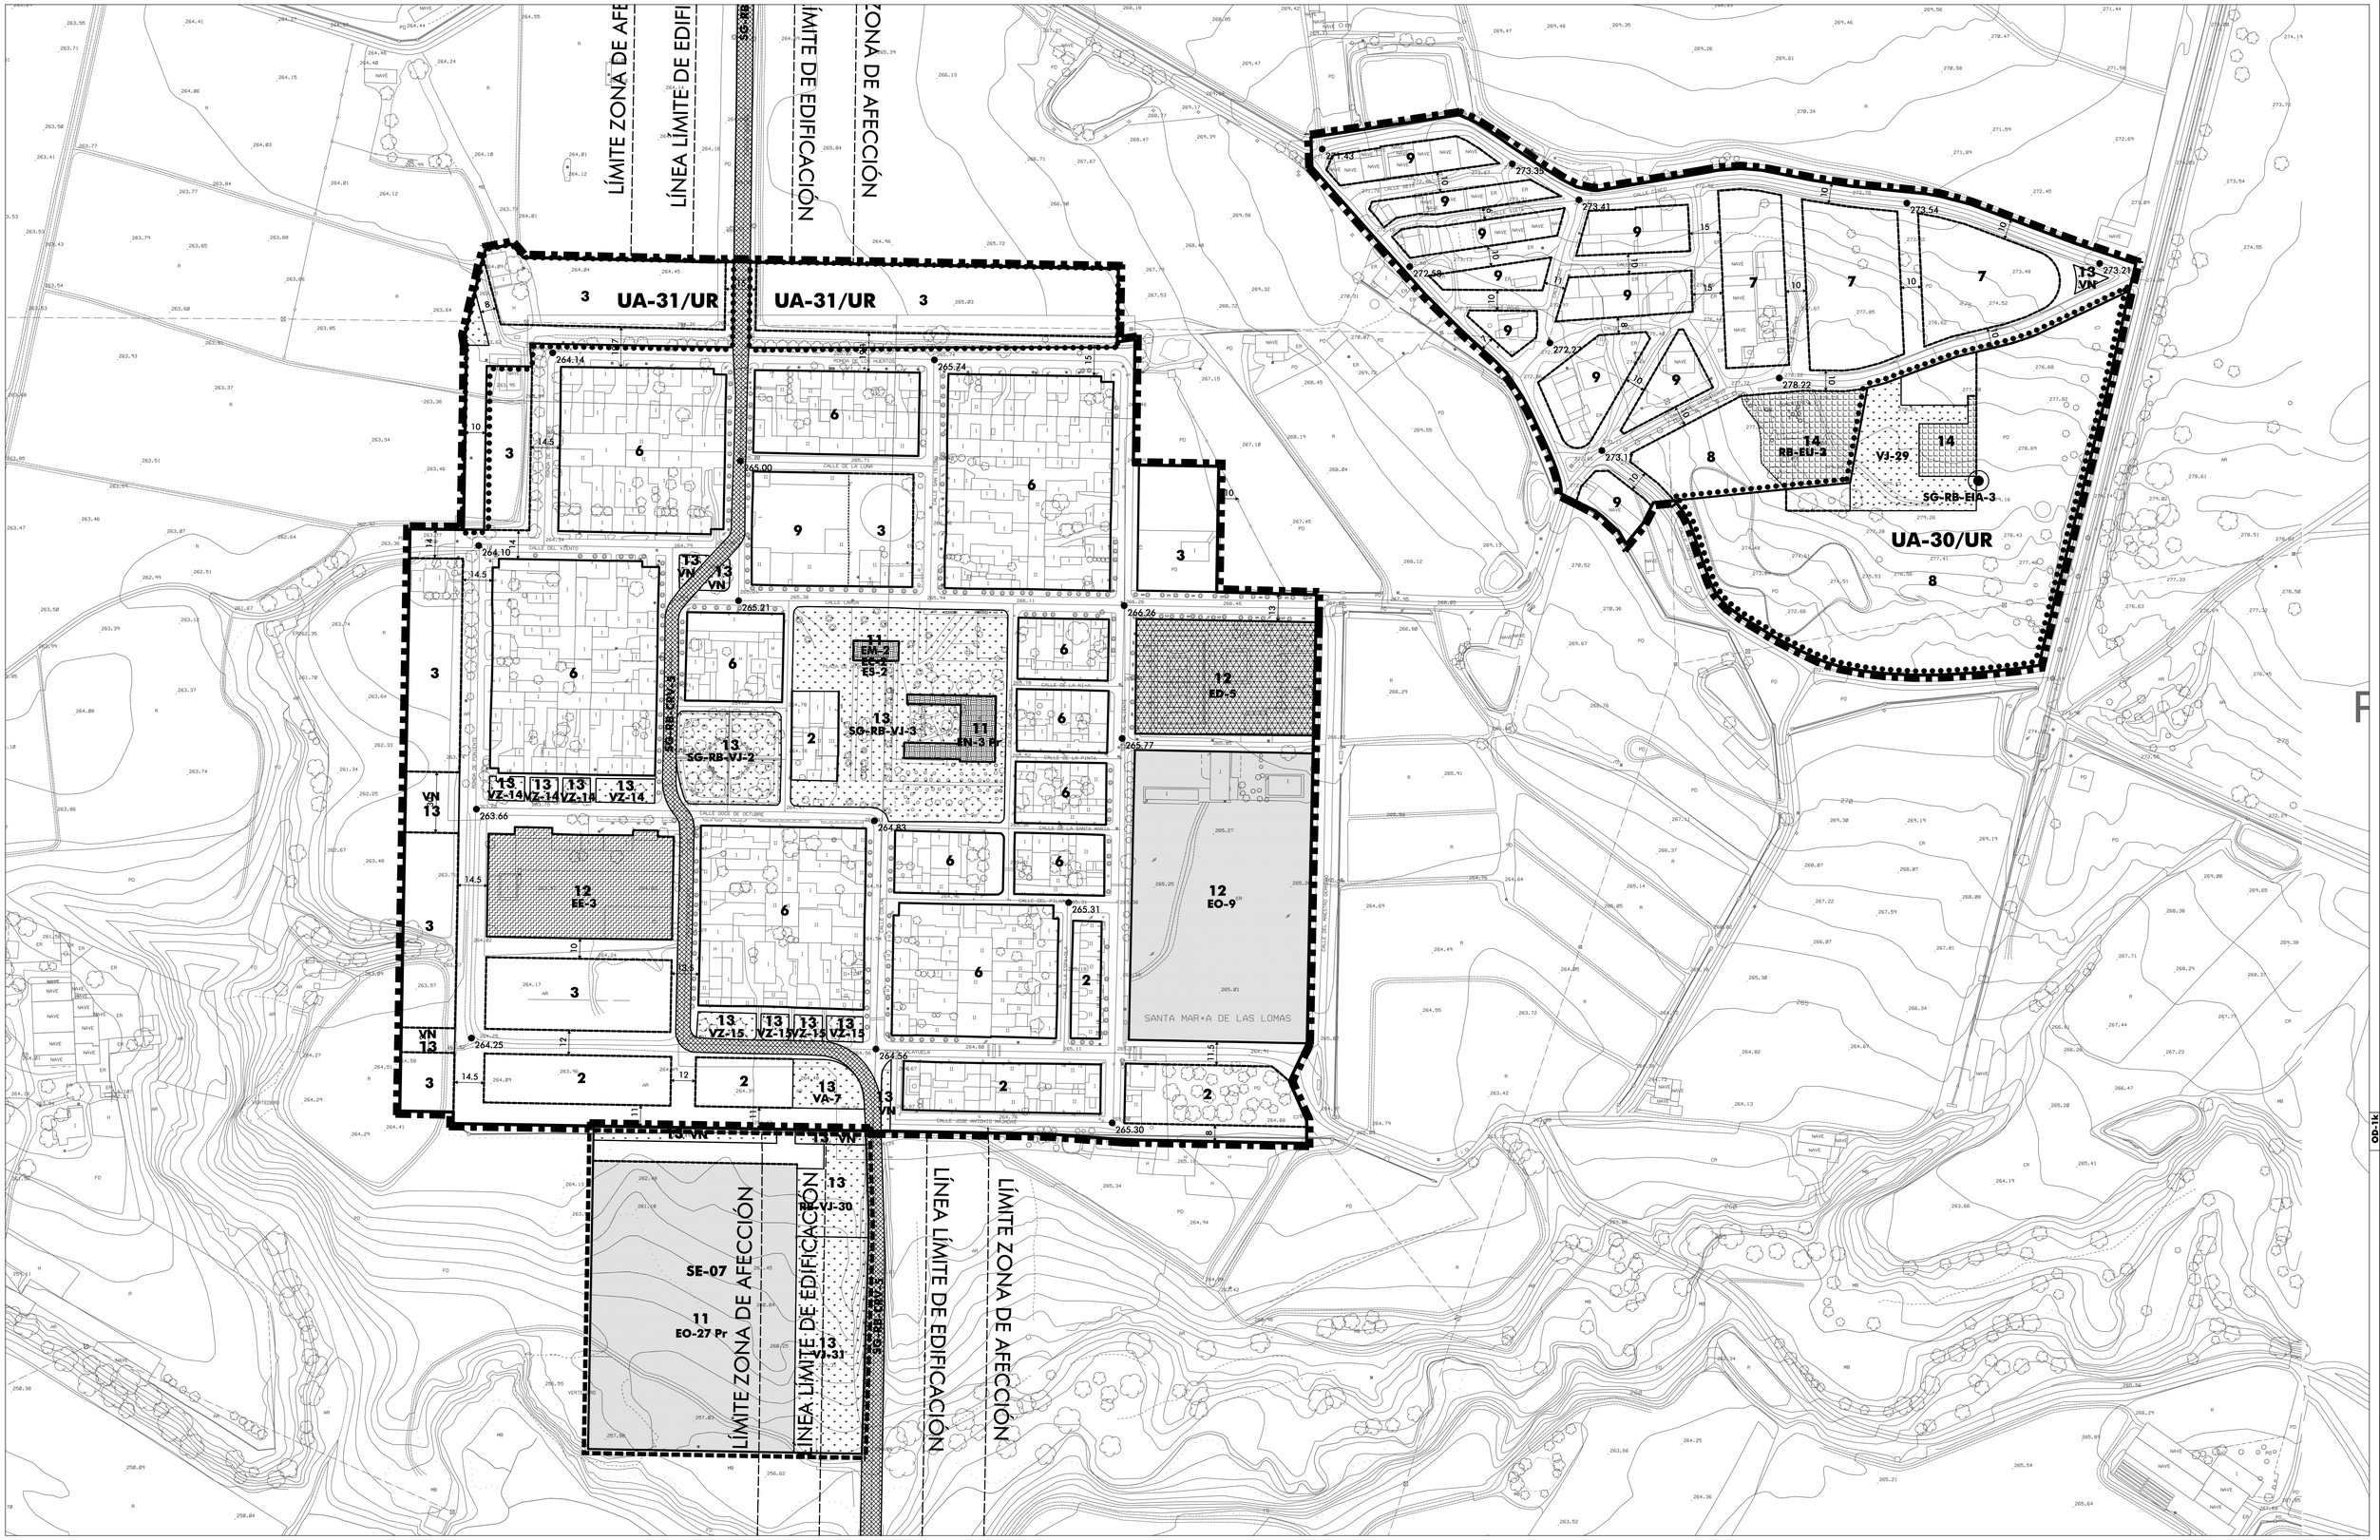

ZONAS DE ORDENANZA					
USO RESIDENCIAL		USO INDUSTRIAL			
1	CASCO ANTIGUO /BLOQUE	7	INDUSTRIA EN CASCO		
2	UNIFAMILIAR INTENSIVA 1	8	INDUSTRIA MEDIA		
3	UNIFAMILIAR INTENSIVA 2	USO AGROPECUARIO		USO SERVICIOS	
4	UNIFAMILIAR EXTENSIVA 1	9	ALMACÉN AGRÍCOLA	10	SERVICIOS DE CARRETERA
5	UNIFAMILIAR EXTENSIVA 2	USO DOTACIONAL			
6	RESID. COLONIZACIÓN	11	DOTACIONAL COMPACTO	13	ZONAS VERDES
		12	DOTACIONAL EXENTO	14	INFRAESTRUCTURAS

DOTACIONES			
ZONAS VERDES	VJ-nº JARDINES	EU-nº SERVICIOS URBANOS	
	VZ-nº ZONA ACOMP. VIARIO	EO-nº OTROS	
	VP-nº PARQUES	INFRAESTRUCTURAS	
	VN NO COMPUTABLE	CRV-nº RED VIARIA	
EQUIPAMIENTOS		CRF-nº RED FERROVIARIA	
	EM-nº ADMINISTRATIVO / EC-nº CULTURAL	EI-nº INFRAESTRUCTURAS - REDES	
	ES-nº SANITARIO / EIN-nº INSTITUCIONAL	EI-nº INFRAESTRUCTURAS - INSTALACIONES	
	EA-nº ASISTENCIAL	RB-* ELEMENTOS DE LA RED BÁSICA / IDENTIFICADORes	[OE]
	EE-nº EDUCATIVO	SG-Id SISTEMA GENERAL	[OE]
	ED-nº DEPORTIVO	Id-nº Pr ELEMENTO DE TITULARIDAD PRIVADA (no computable)	

LÍMITES Y ALINEACIONES	
LÍMITE SUELO URBANO	[OE]
LÍMITE SUELO URBANIZABLE	[OE]
LÍMITE DE UNIDAD DE ACTUACIÓN	[OE]
LÍMITE DE OTROS ÁMBITOS DE SUNC	[OE]
ALINEACIÓN CONSOLIDADA	
NUEVA ALINEACIÓN	
ALINEACIÓN CON RESTRICCIONES	
ALINEACIÓN INDICATIVA	LÍMITE ENTRE ORDENANZAS
25 ACOTACIÓN DE ALINEACIONES	457.34 COTAS ALTIMÉTRICAS

ÁMBITOS URBANÍSTICOS [OE]	
UA-nº/UR	UNIDADES DE ACTUACIÓN URBANIZADORA
AA-nº/UR	ÁMBITO DE ACTUACIONES ASISTEMÁTICAS EN SUNC

OTRAS DETERMINACIONES	
2	ALTURA MÁXIMA DE LA EDIFICACIÓN
	SEPARACIÓN DIFERENTES ALTURAS MÁXIMAS

NOTA:
[OE]: Determinaciones de Ordenación Estructural

GRÁFICO DE DISTRIBUCIÓN DE HOJAS

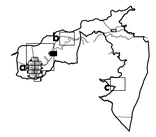

Equipo Redactor:

RUEDA Y VEGA ASOCIADOS, S.L.P.
Jesús Rueda - Ángeles Vega, arquitectos
www.ruedavega.com

Base Cartográfica:

Fecha de Redacción: OCTUBRE 2013
mod. MAYO 2014

Planos de Aprobación Inicial

PLAN GENERAL MUNICIPAL DE TALAYUELA
CÁCERES

Consejería de Fomento, Vivienda, Ordenación del Territorio y Turismo
D.G. de Transportes, O. del Territorio y Urbanismo
GOBIERNO DE EXTREMADURA

PLANO: **OD-1k**

ORDENACIÓN DETALLADA
ORDENACIÓN Y GESTIÓN.
Núcleo: Santa María de Las Lomas

ESCALA: 1:1.000