


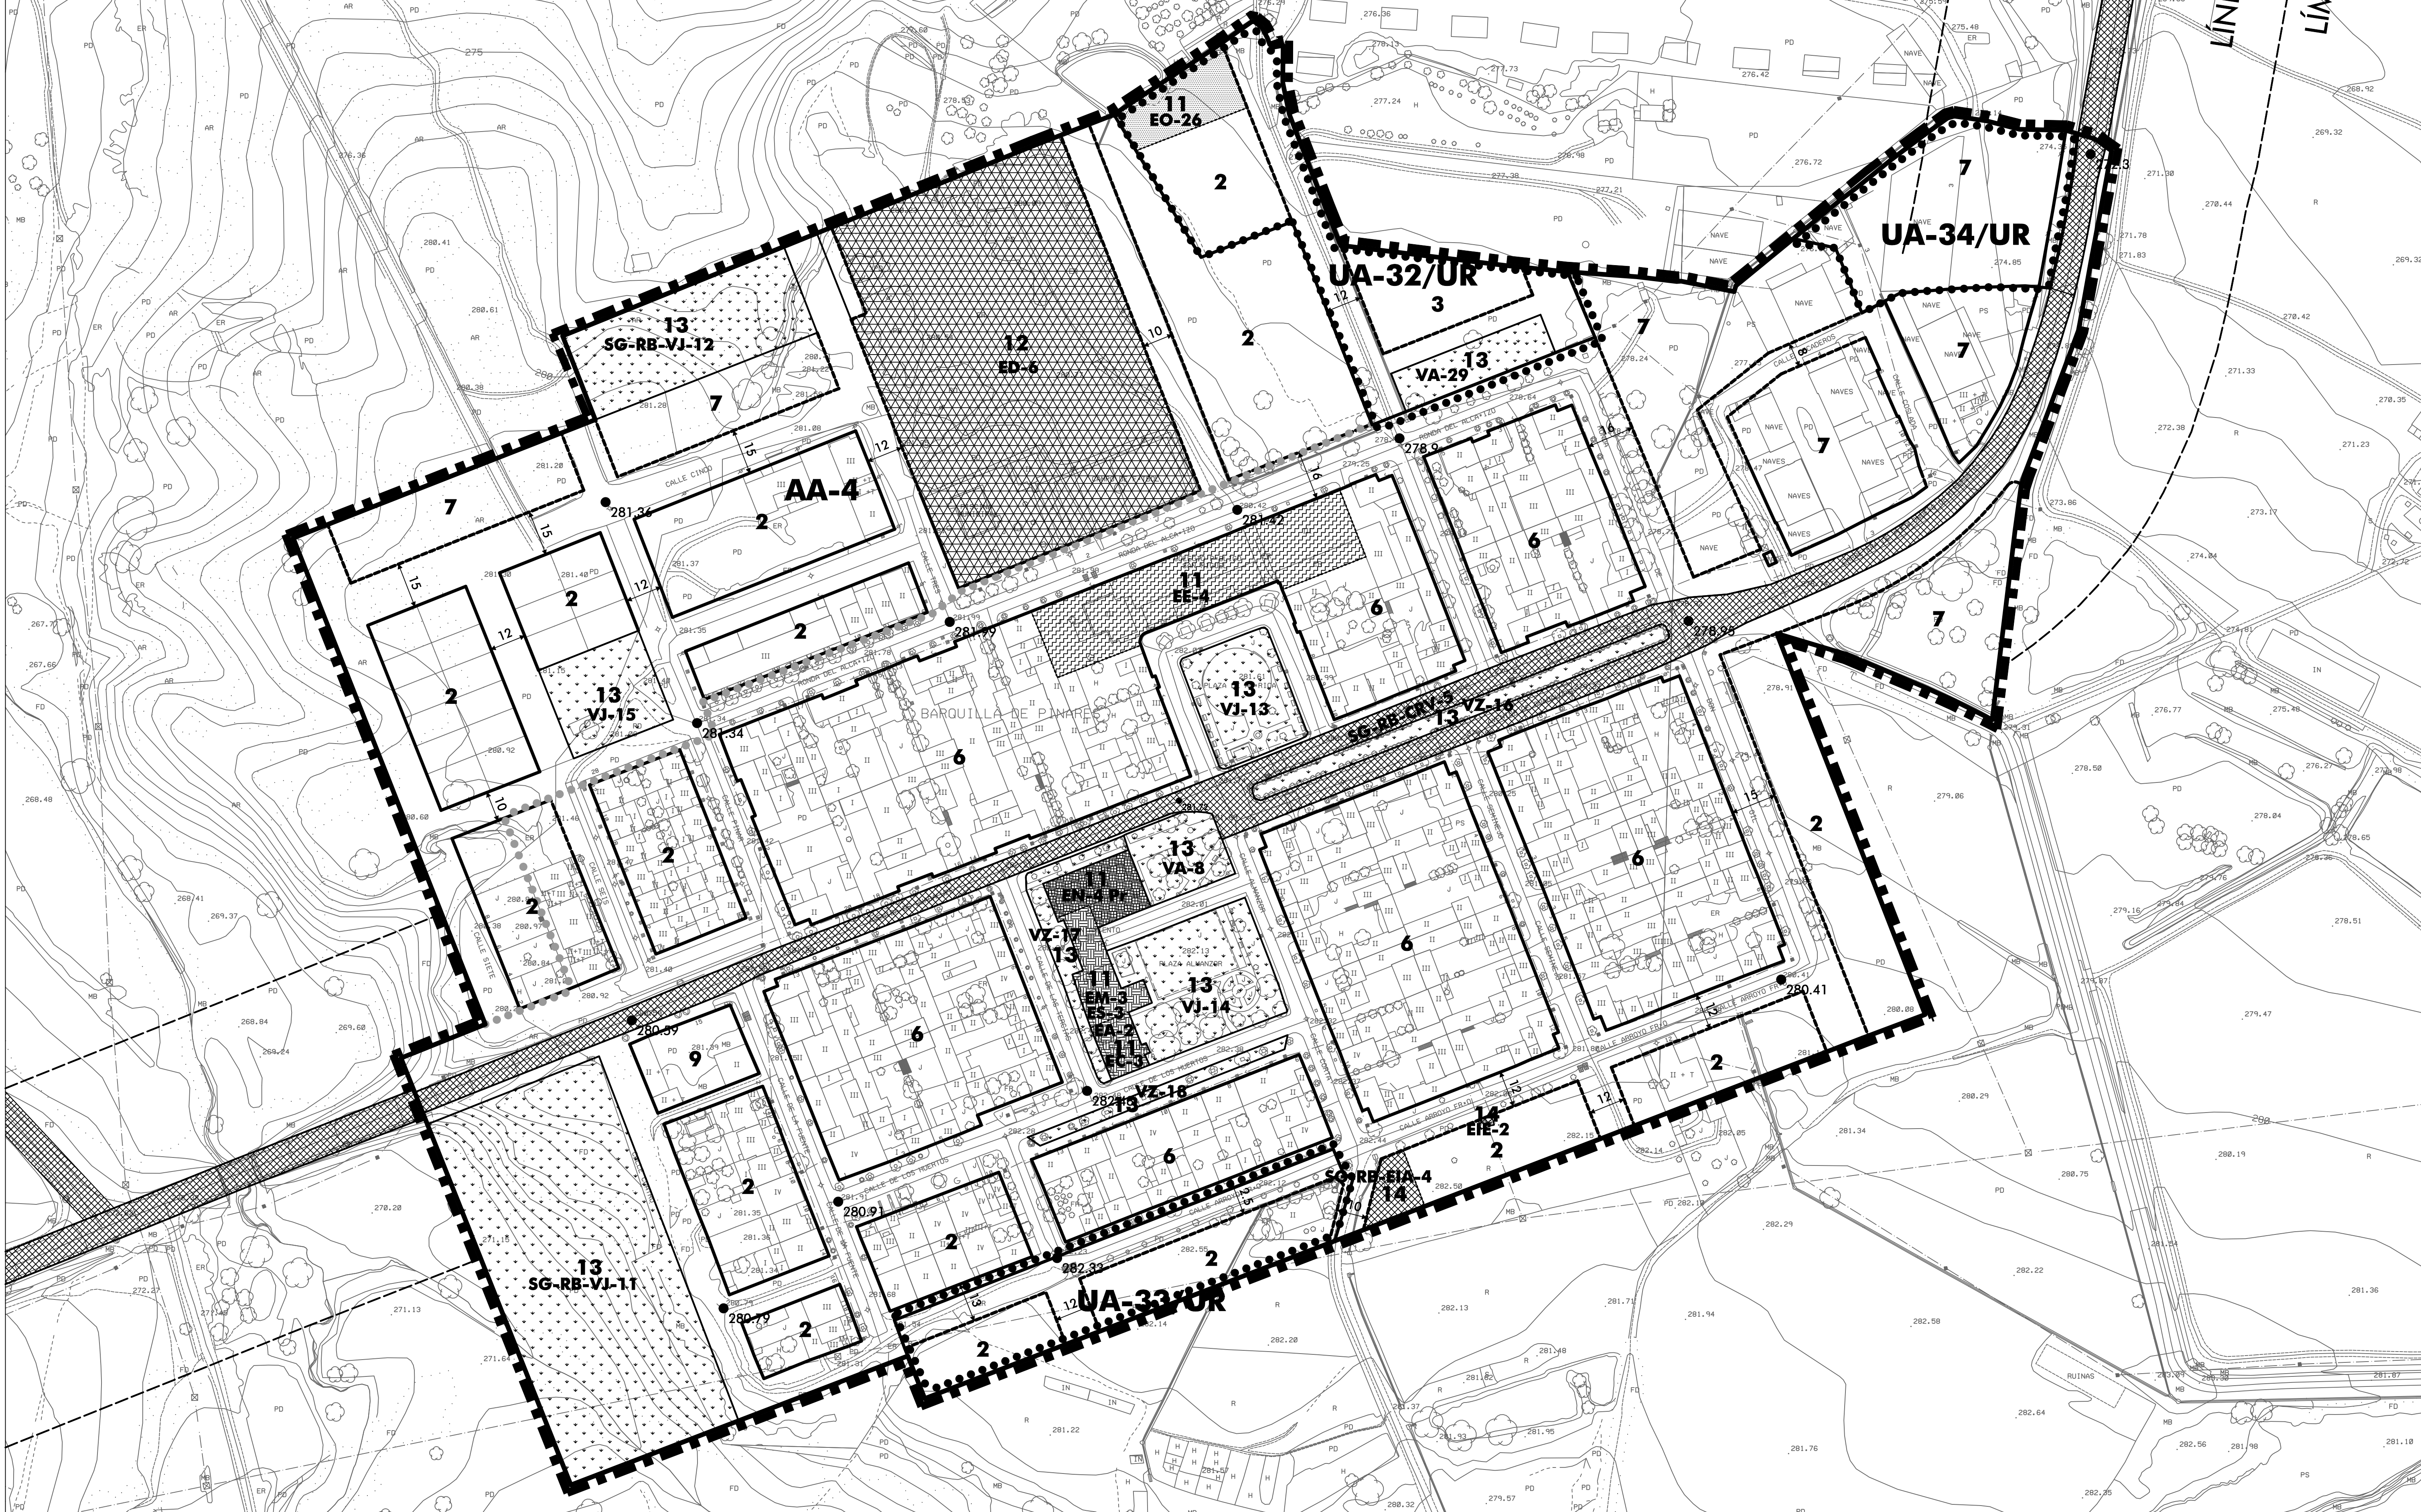

ZONAS DE ORDENANZA					
USO RESIDENCIAL		USO INDUSTRIAL			
1	CASCO ANTIGUO /RIOQUE	7	INDUSTRIA EN CASCO		
2	UNIFAMILIAR INTENSIVA 1	8	INDUSTRIA MEDIA		
3	UNIFAMILIAR INTENSIVA 2	USO AGROPECUARIO	USO SERVICIOS		
4	UNIFAMILIAR EXTENSIVA 1	9	ALMACÉN AGRÍCOLA		
5	UNIFAMILIAR EXTENSIVA 2	USO DOTACIONAL	10	SERVICIOS DE CARRETERA	
6	RESID. COLONIZACIÓN	11	DOTACIONAL COMPACTO	13	ZONAS VERDES
		12	DOTACIONAL EXTENTO	14	INFRAESTRUCTURAS

DOTACIONES	
ZONAS VERDES	EQUIPAMIENTOS
VA-nº ÁREA DE JUEGO	EM-nº ADMINISTRATIVO
VJ-nº JARDINES	ES-nº SANITARIO
VZ-nº ZONA ACOMP. VIARIO	EA-nº ASISTENCIAL
VP-nº PARQUES	EC-nº CULTURAL
VN NO COMPUTABLE	EN-nº INSTITUCIONAL
INFRAESTRUCTURAS	
CRV-nº RED VIARIA	EE-nº EDUCATIVO
CRF-nº RED FERROVIARIA	ED-nº DEPORTIVO
ER-nº INFRAESTRUCTURAS - REDES	EU-nº SERVICIOS URBANOS
EL-nº INFRAESTRUCTURAS - INSTALACIONES	EO-nº OTROS
ELEMENTO DE TITULARIDAD PRIVADA (NO COMPUTABLE)	

LÍMITES Y ALINEACIONES	
---	LÍMITE SUELO URBANO [OE]
---	LÍMITE SUELO URBANIZABLE [OE]
.....	LÍMITE DE UNIDAD DE ACTUACIÓN [OE]
.....	LÍMITE DE OTROS ÁMBITOS EN SUNC [OE]
---	ALINEACIÓN CONSOLIDADA
---	NUEVA ALINEACIÓN
---	ALINEACIÓN CON RESTRICCIONES
.....	ALINEACIÓN INDICATIVA
25	ACOTACIÓN DE ALINEACIONES
431.34	COTAS ALTIMÉTRICAS

ÁMBITOS URBANÍSTICOS [OE]	
UA-nº/UR	UNIDAD DE ACTUACIÓN URBANIZADORA
AA-nº	ÁMBITO DE ACTUACIONES ASISTEMÁTICAS EN SUNC
OTRAS DETERMINACIONES	
2	ALTURA MÁXIMA DE LA EDIFICACIÓN
↔	SEPARACIÓN DIFERENTES ALTURAS MÁXIMAS
RB-nº	ELEMENTOS DE LA RED BÁSICA DE DOTACIONES/ IDENTIFICADOR (id)
SG-id	SISTEMA GENERAL [OE]

NOTA:
[OE]: Determinaciones de Ordenación Estructural

Equipo Redactor:

rue v d ega
RUEDA Y VEGA ASOCIADOS, S.L.P.
Jesús Rueda - Ángeles Vega, arquitectos
www.ruedavega.com

Base Cartográfica:

Fecha de Redacción:

Planos de Aprobación Inicial

OCTUBRE 2013
mod. MAYO 2014

PLAN GENERAL MUNICIPAL DE TALAYUELA CÁCERES

GOBIERNO DE EXTREMADURA

PLANO:

OD-11

ORDENACIÓN DETALLADA
ORDENACIÓN Y GESTIÓN.
Núcleo: Barquilla de Pinares

ESCALA : 1:1.000