



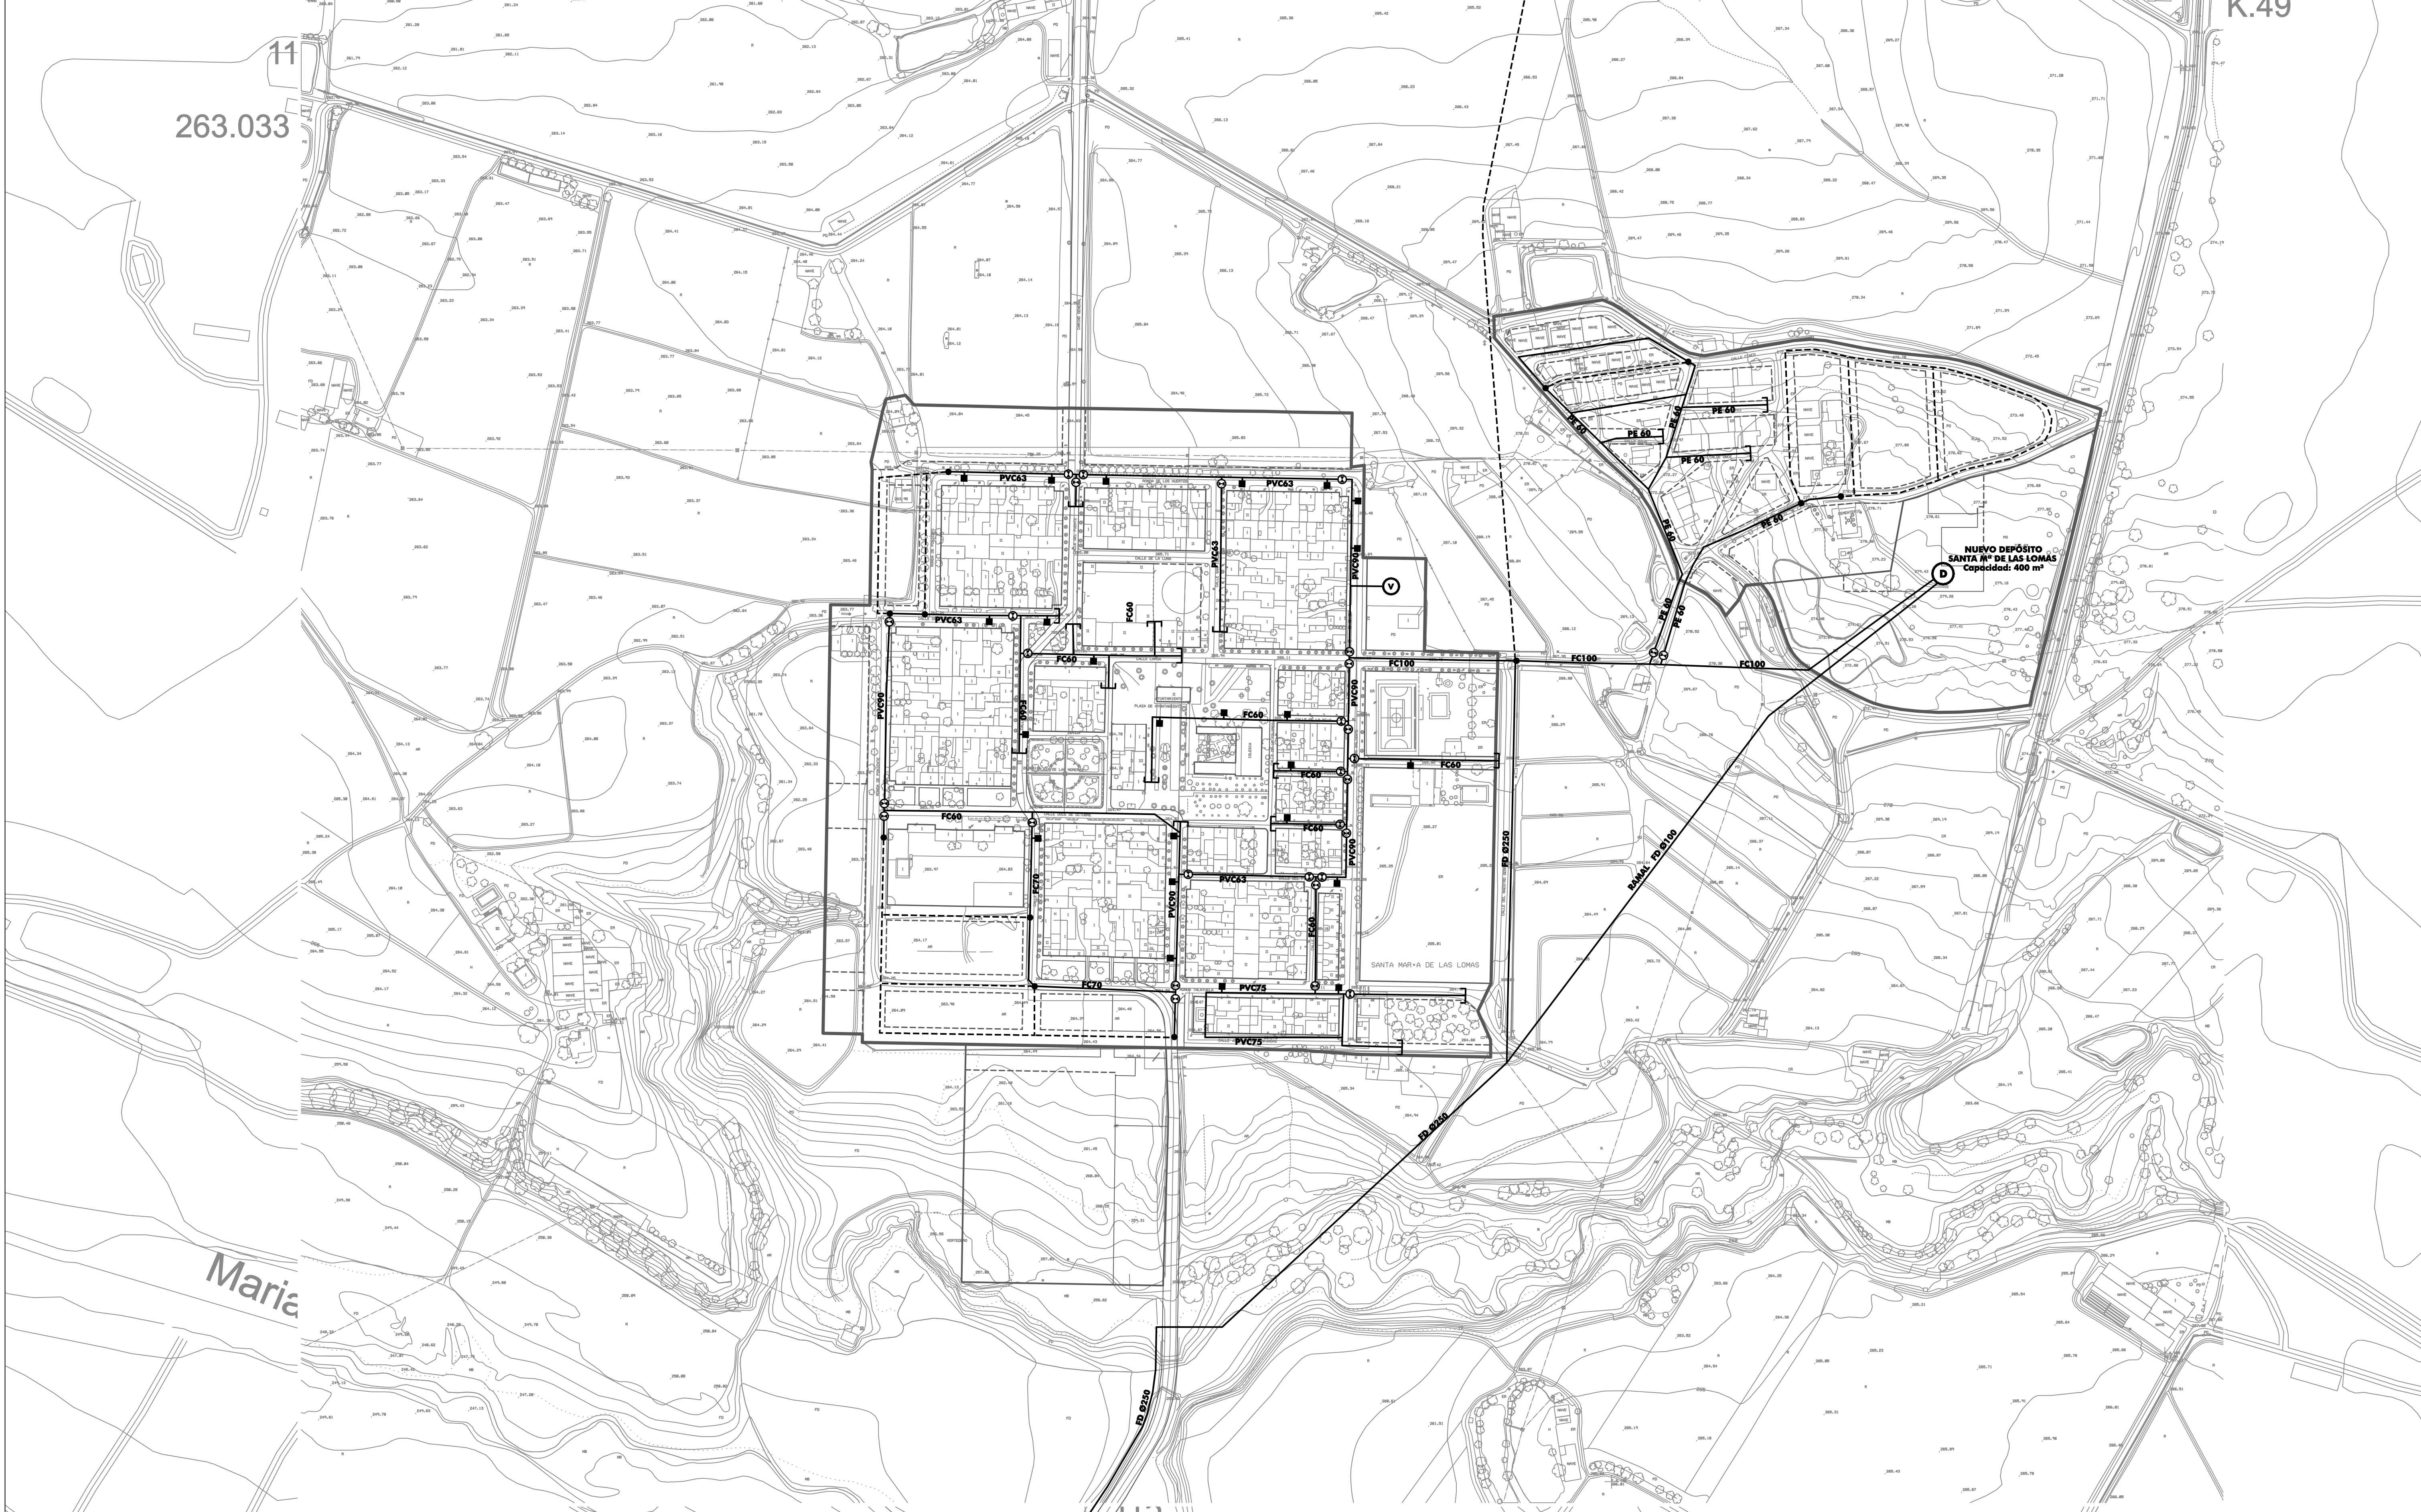

RED DE ABASTECIMIENTO DE AGUA	
----	RED PROYECTADA DE ABASTECIMIENTO
—	TUBERÍA DE DISTRIBUCIÓN EXISTENTE
■	BOCA DE RIEGO
—	BRIDA
⊗	VÁLVULA DE COMPUERTA
P.V.C. 63	MATERIAL / DIÁMETRO DE TUBERÍA

GRÁFICO DE DISTRIBUCIÓN DE HOJAS

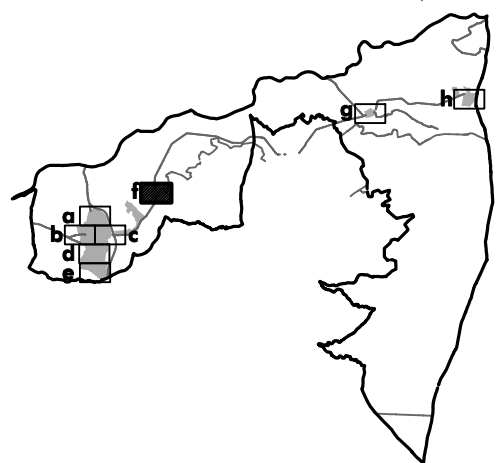

Equipo Redactor:



RUEDA Y VEGA ASOCIADOS, S.L.P.
Jesús Rueda - Ángeles Vega, arquitectos
www.ruedavega.com

Base Cartográfica:

Fecha de Redacción: OCTUBRE 2013

Planos de Aprobación Inicial

PLAN
GENERAL
MUNICIPAL
DE
TALAYUELA
CÁCERES

PLANO:
OD-2f
ORDENACIÓN DETALLADA
INFRAESTRUCTURAS:
RED DE ABASTECIMIENTO DE AGUA
Núcleo: Santa María de Las Lomas



Corporación de Vivienda, Patrimonio, O. del Territorio y Turismo
Dpto. de Transportes, O. del Territorio y Urbanismo
GOBIERNO DE EXTREMADURA

ESCALA: 1:2.000