



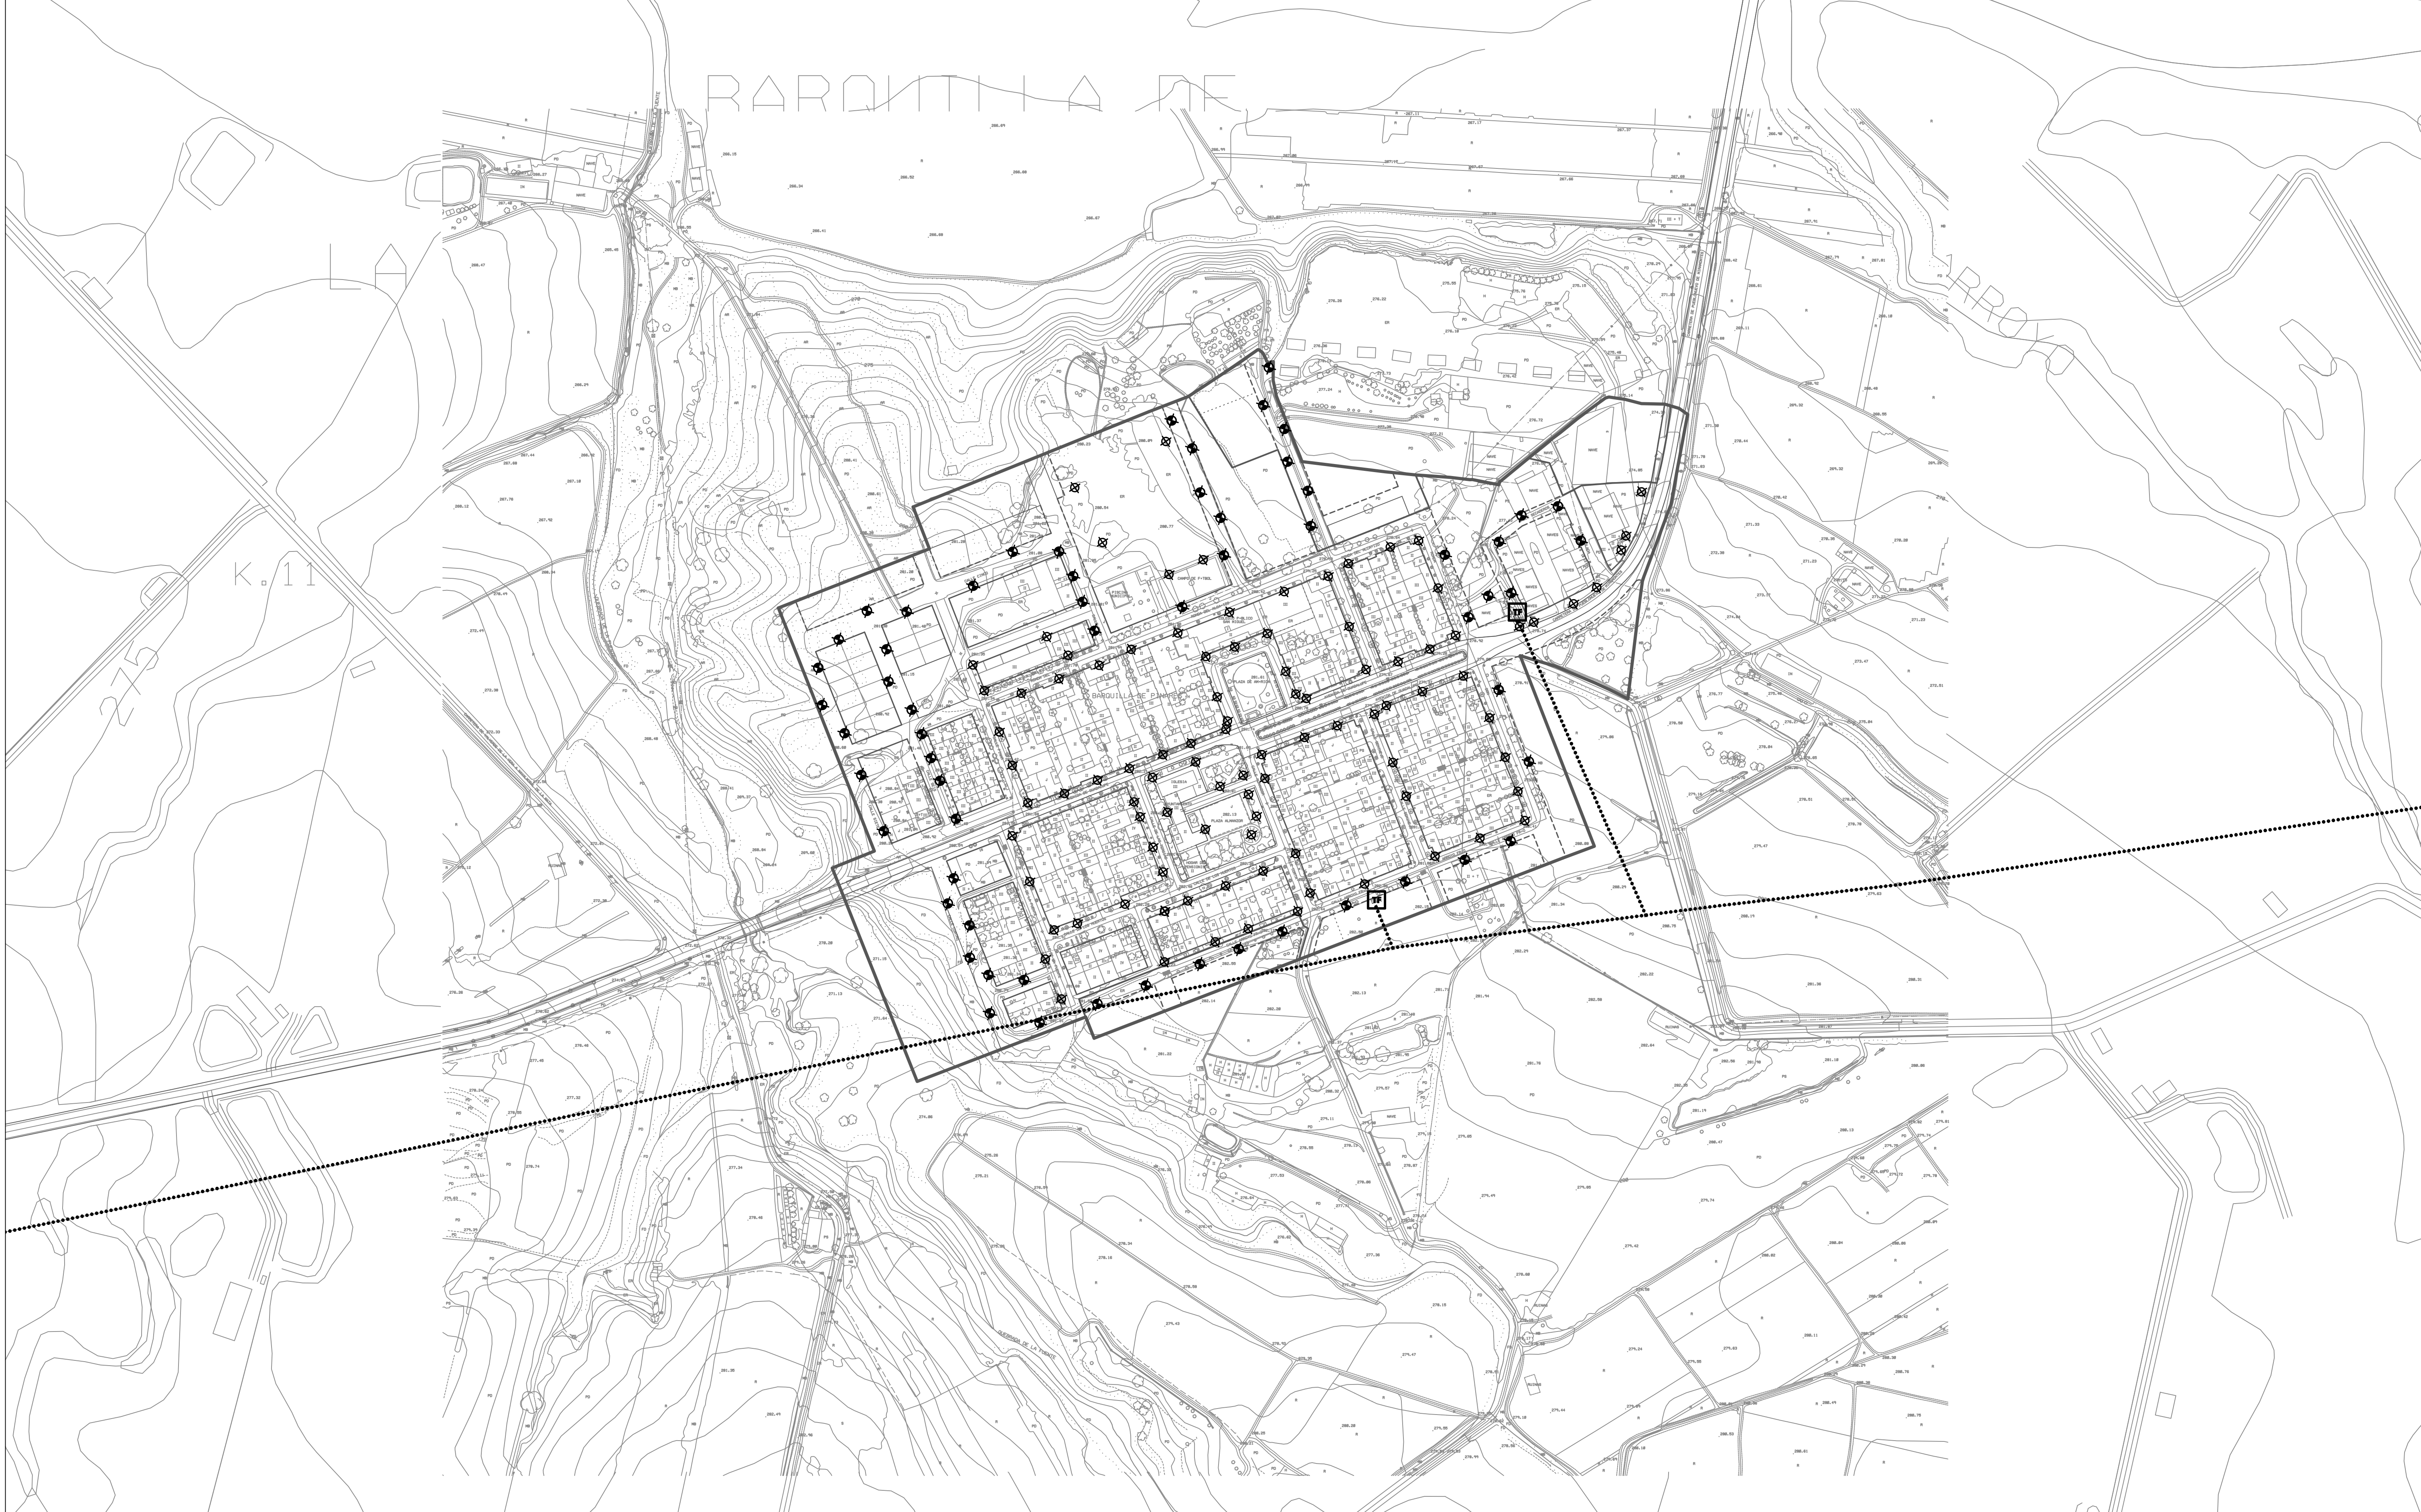

RED ELÉCTRICA Y ALUMBRADO PÚBLICO	
	LUMINARIA PROYECTADA
	LUMINARIA EXISTENTE
	TRANSFORMADOR
	LÍNEA ELÉCTRICA DE ALTA Y MEDIA TENSIÓN

NOTA: La red eléctrica de baja tensión se supone enterrada por lo que, a falta de información, no se representa.

GRÁFICO DE DISTRIBUCIÓN DE HOJAS

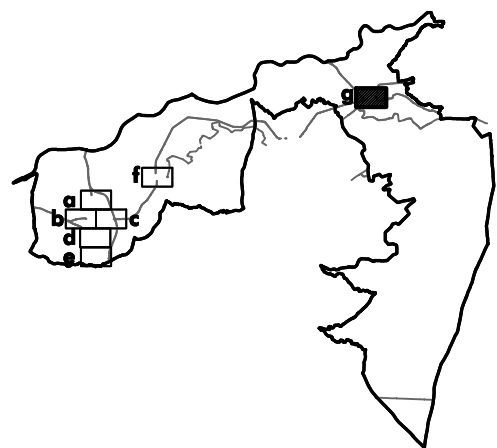

Equipo Redactor:



Base Cartográfica:

Fecha de Redacción: OCTUBRE 2013
mod. MAYO 2014

Planos de Aprobación Inicial

PLAN
GENERAL
MUNICIPAL
DE
TALAYUELA
CÁCERES



PLANO:

ORDENACIÓN DETALLADA
INFRAESTRUCTURAS:
RED ELÉCTRICA Y ALUMBRADO PÚBLICO.
Núcleo: Barquilla de Pinare

OD-4g

ESCALA: 1:2.000

